



Ruppitheroth-Schönenberg, Brückenstraße 6, „Bröthalhaus“, 1910/11 errichtet, 1935/36 – 1938 Nutzung als Übernachtungsheim des Reichsausschusses der jüdischen Jugendverbände (LVR-ADR Objekt Nr. 7542)

Lageplan zum Denkmalwert-Gutachten des LVR-Amt für Denkmalpflege im Rheinland (19.12.2012/12-16143-OM)
datiert 24.01.2014

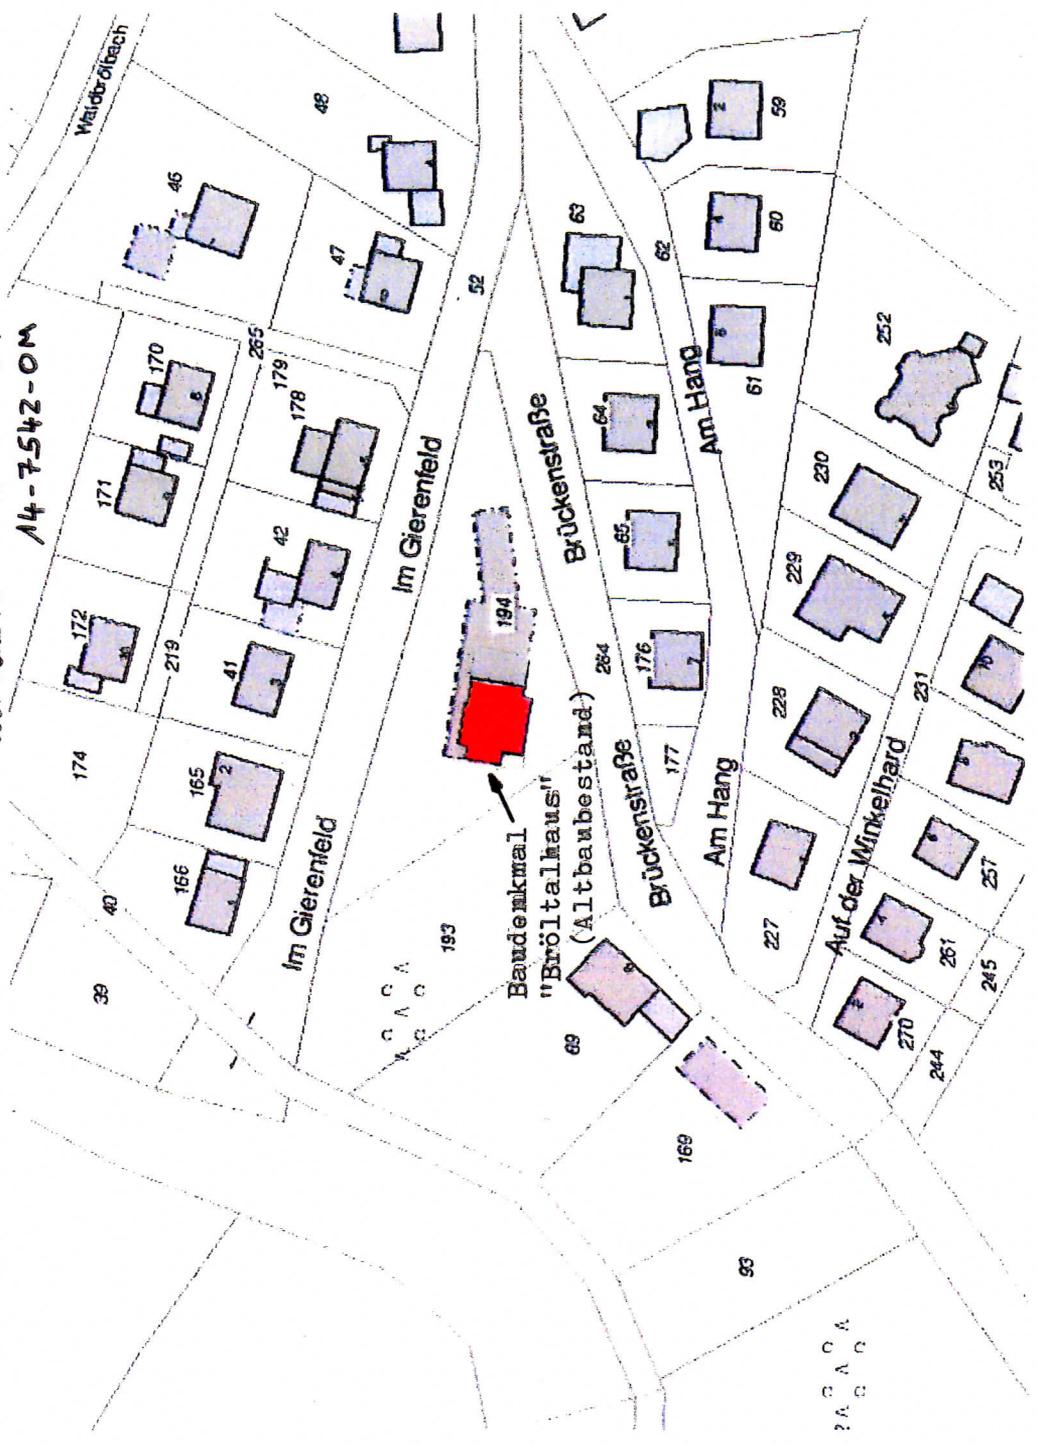

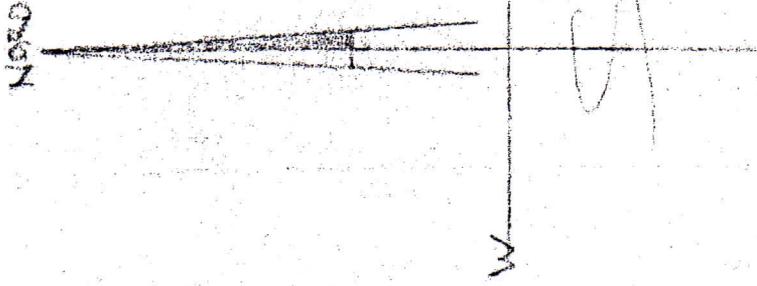

LAGEPLAN


M. 1:500

Gemeindegebiet - Volker


Fl. 2

Gemeinde-Band 29

Blatt 1097

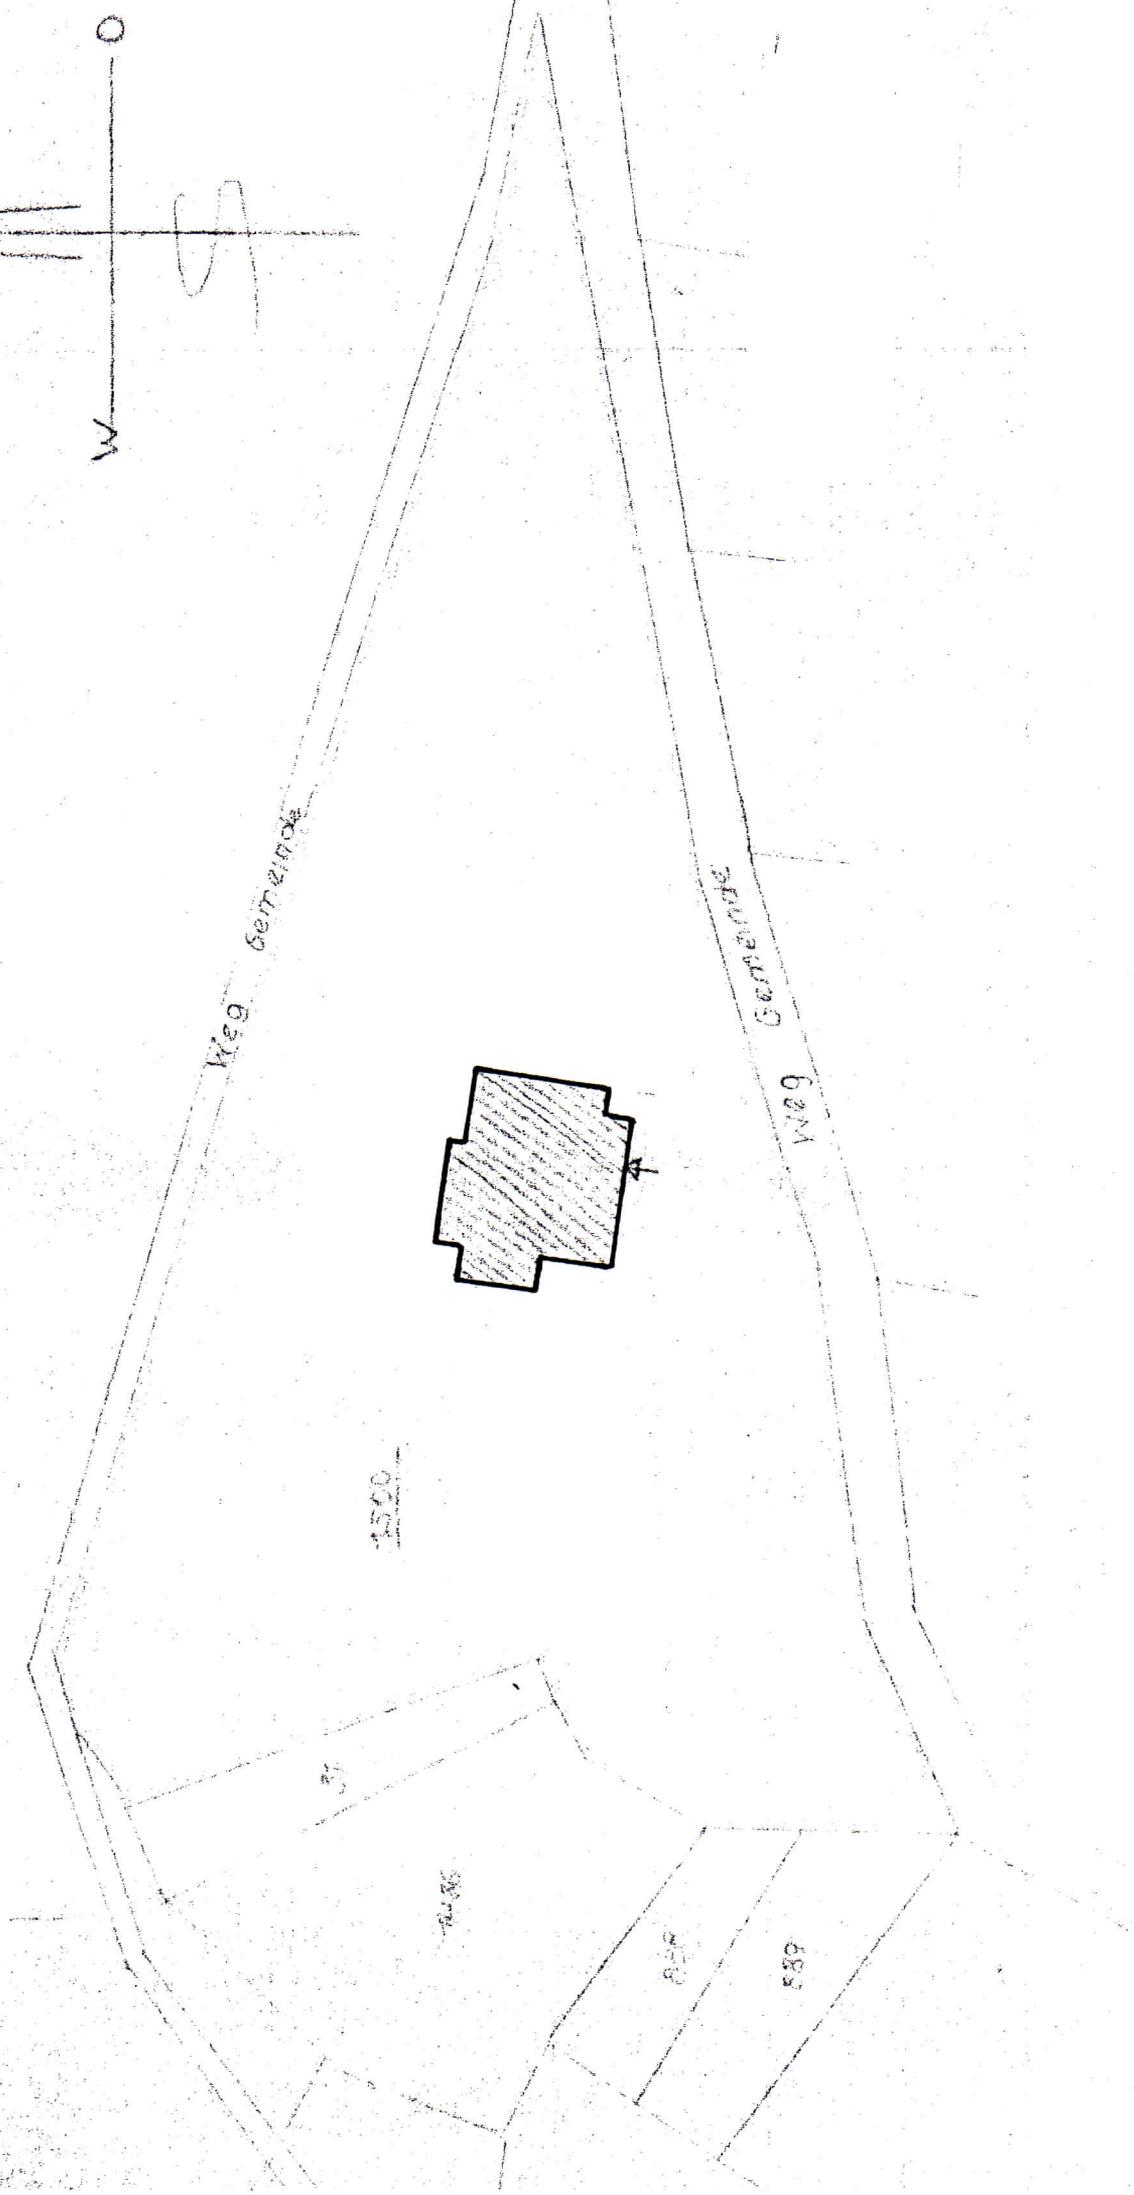


Keller
Maßstab
1:100

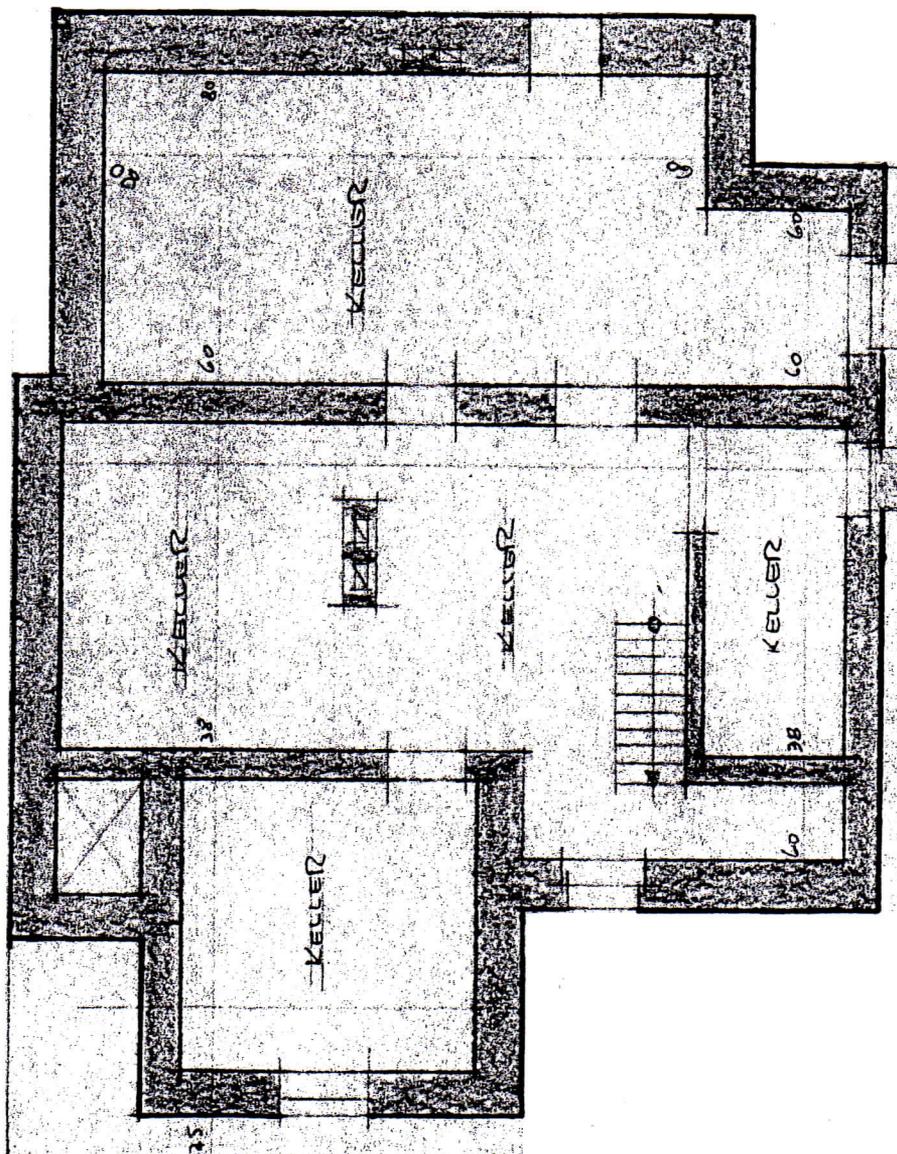


13.25

TAL - ANSICHT

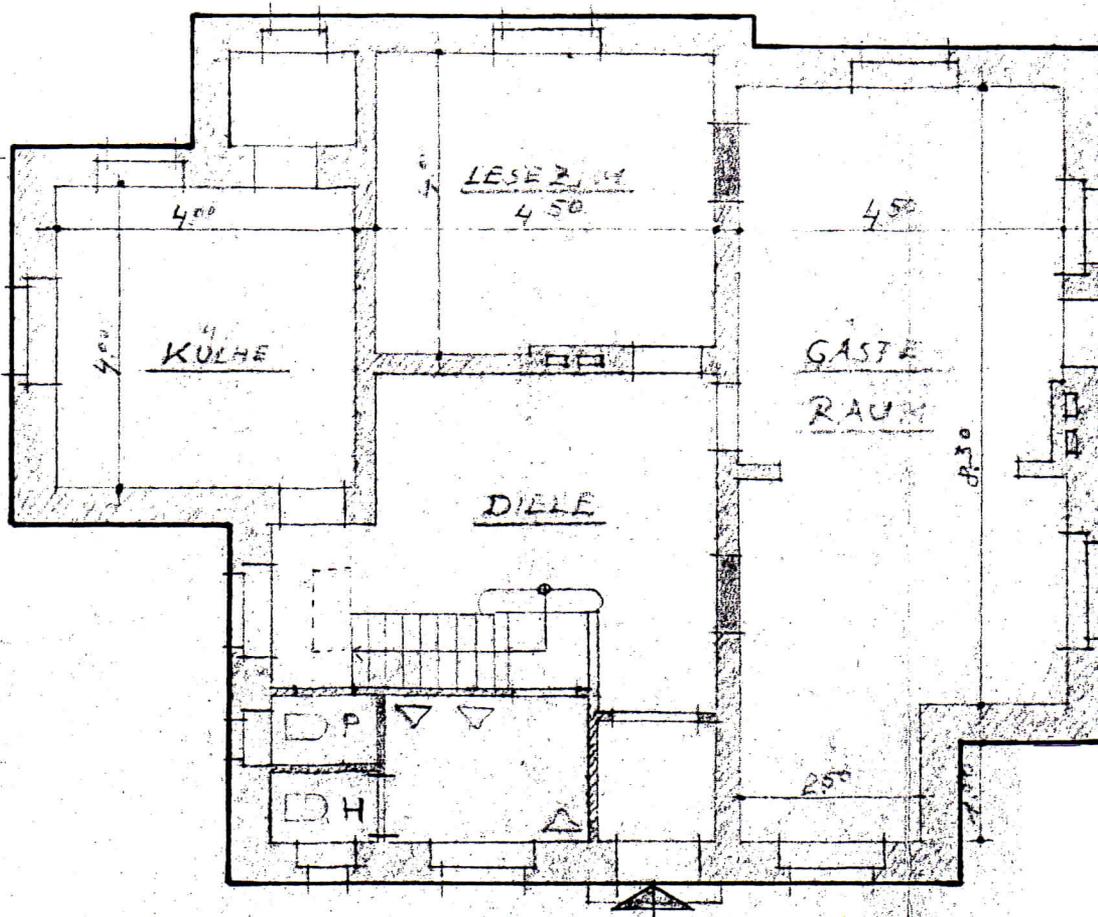

ERDGESCHOSS

Maßstab
1:100

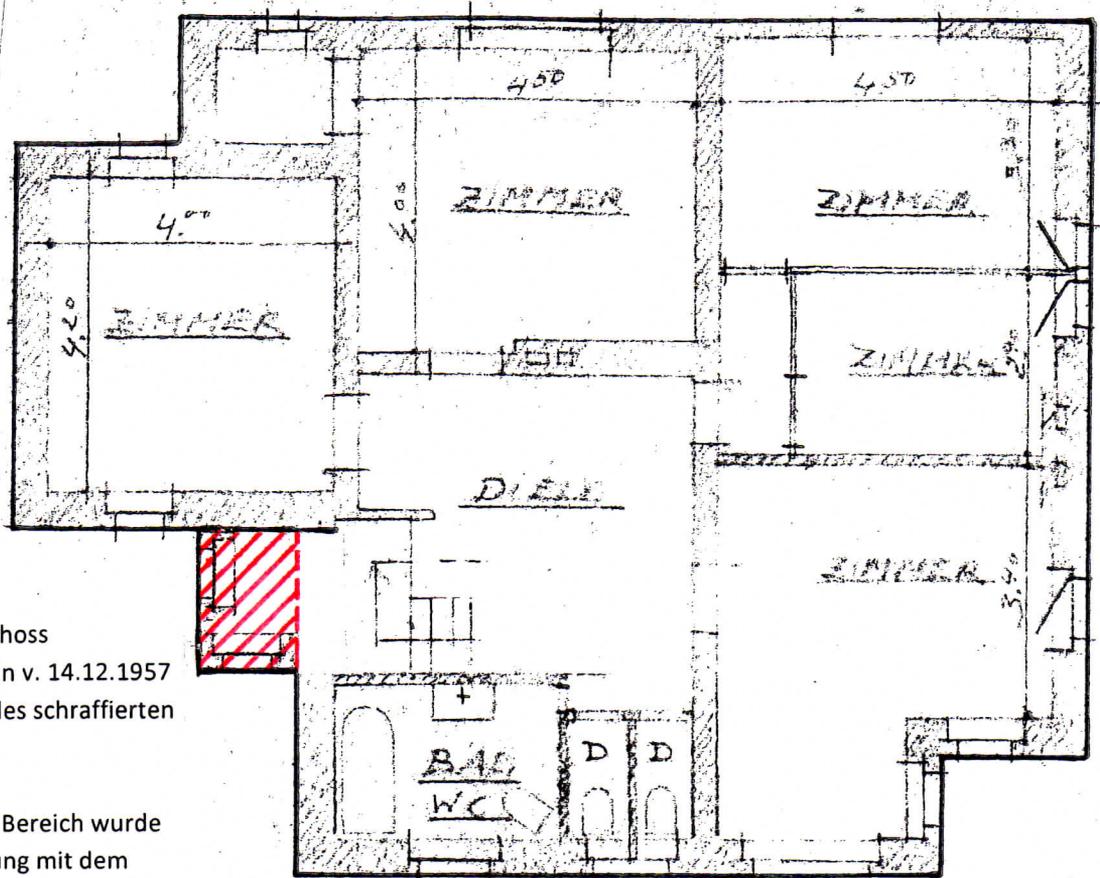


Plan I. Obergeschoss
gemäß Bauschein v. 14.12.1957
mit Ausnahme des schraffierten
Bereichs.

Der schraffierte Bereich wurde
unter Abstimmung mit dem
LVR-Amt für Denkmalpflege
(Gutachter Dr. Meys)
mit Handzeichnung nachgetragen.
Dieser Bereich ist gemäß historischer
Fotografie (s. Anhang 2) nachweisbar
und auch tatsächlich vorhanden.

I. OBERGESCHOSS

Maßstab
1:100

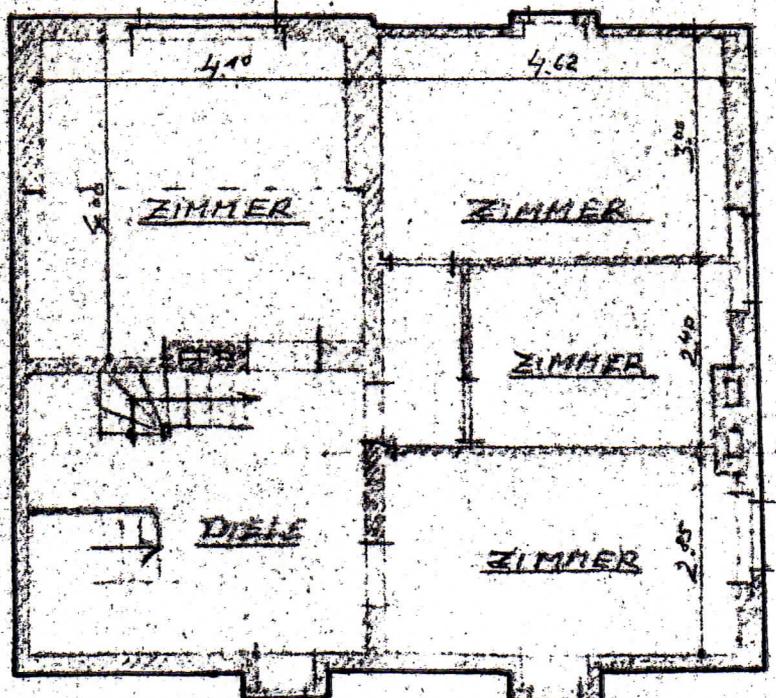

DACHGESCHOSS

Maßstab
1:100