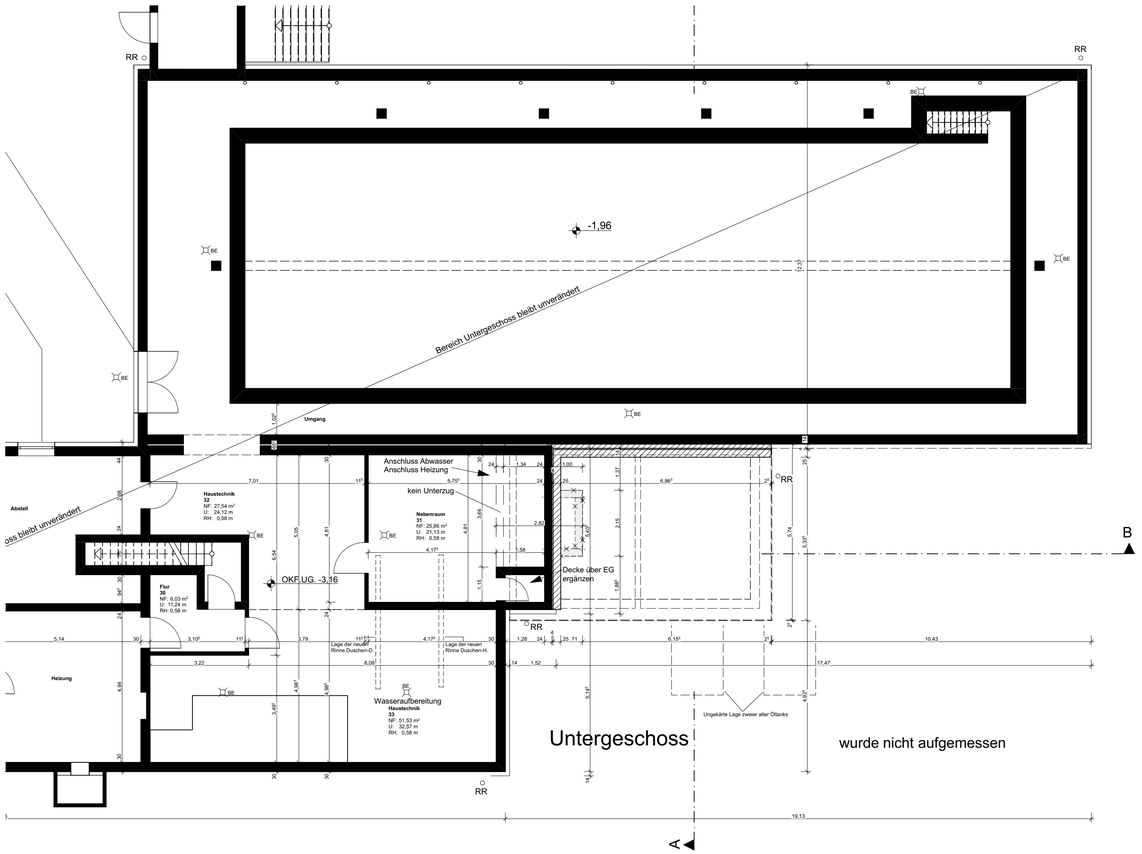

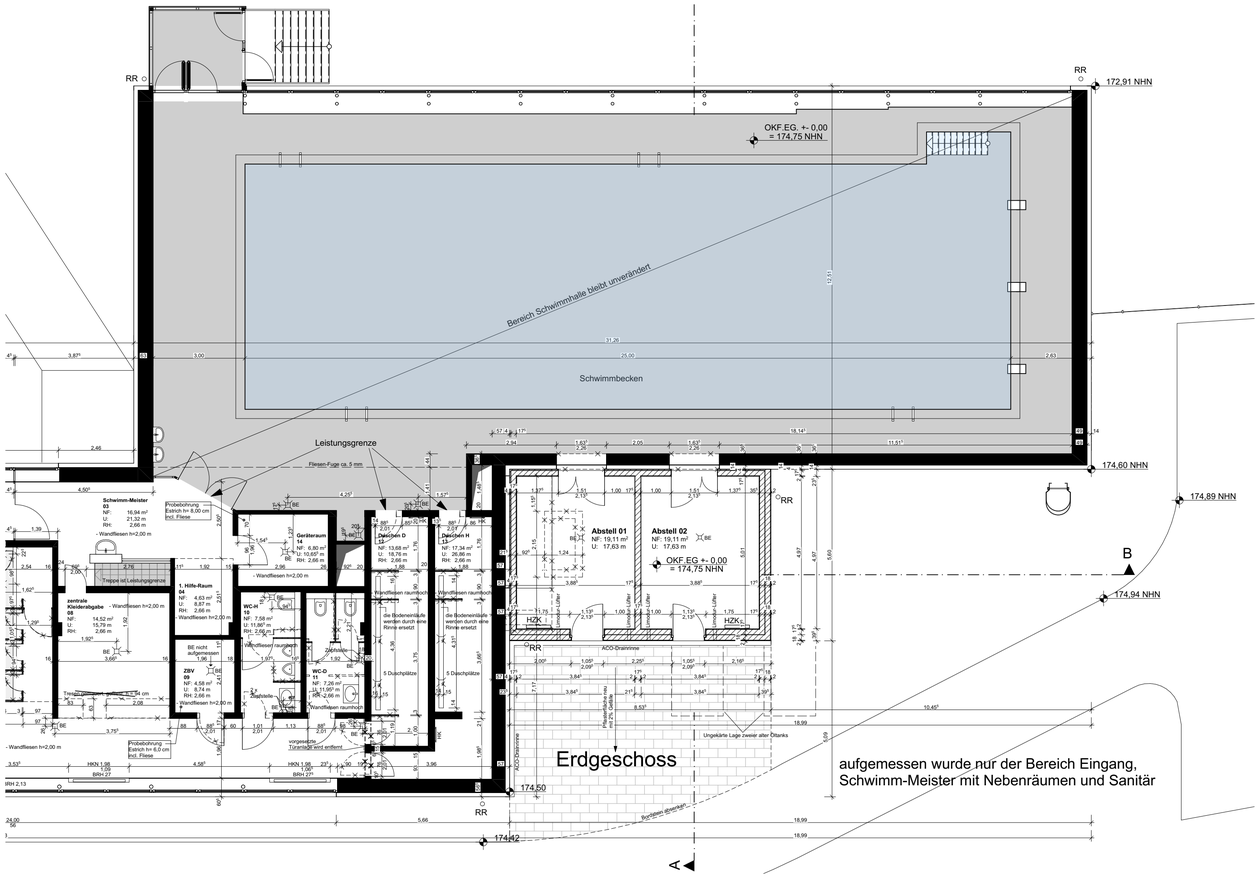

Bestand
Abbruch
Neubau

Projekt	Bröltal-Bad Ruppichteroth In der Schleehardt 20 53809 Ruppichteroth
Bauherr	Gemeinde Ruppichteroth Der Bürgermeister Rathausstraße 18 53809 Ruppichteroth
Planung	Kopner Architekten Vürfels 53 info@kopner-architekten.de 51427 Bergisch Gladbach Telefon 0177 796 8621
Leistung	Entwurf Variante Raum 1,00 m verlängert
Planinhalt	Untergeschoss Erdgeschoss

Maßstab 1: 100	Datum 16.11.2020	Dateiname 201116_Broel_Erw_GR