



**Rhein-Sieg-Kreis
Katasteramt**

Kaiser-Wilhelm-Platz 1
53721 Siegburg


**Auszug aus dem
Liegenschaftskataster**

Flurkarte NRW 1:1000

Flurstück: 12
Flur: 4
Gemarkung: Winterscheid
Leichenweg, Ruppichteroth

Erstellt: 21.11.2023
Zeichen:

Anhang

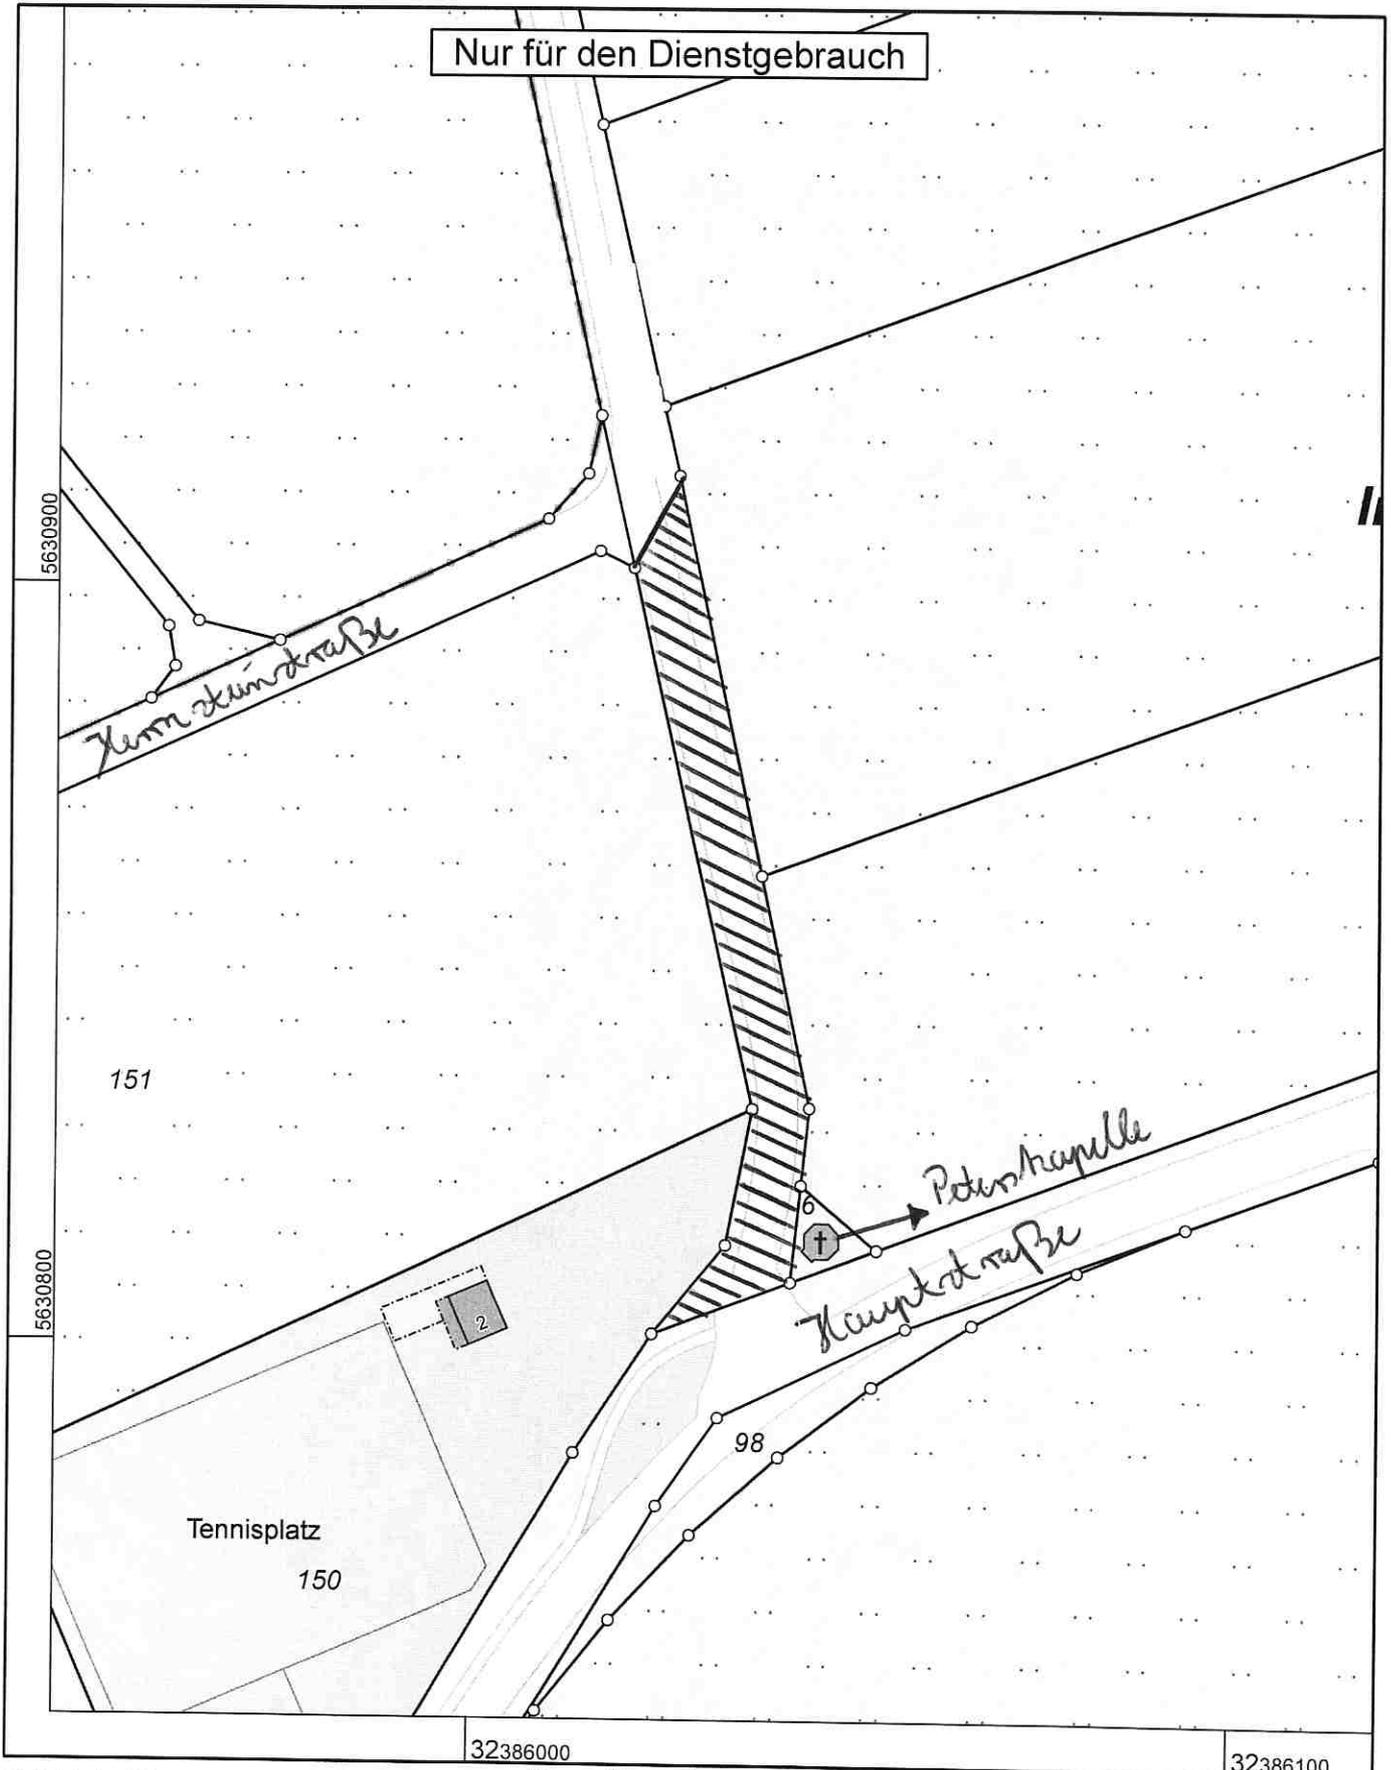

Maßstab 1 : 1000

Gefertigt im Auftrag des Rhein-Sieg-Kreises durch: Gemeinde Ruppichteroth - Intern, Rathausstraße 18, 53809 Ruppichteroth

Die Nutzung dieses Auszuges ist im Rahmen des § 11 (1) DVOzVermKatG NRW zulässig. Zuwiderhandlungen werden nach § 27 VermKatG NRW verfolgt.