

GEMEINDE RUPPICHTEROTH

FLÄCHENNUTZUNGSPLAN

25. ÄNDERUNG

"Winterscheider Mühle"


M. 1: 2500



DERZEITIGE FASSUNG



25. ÄNDERUNG

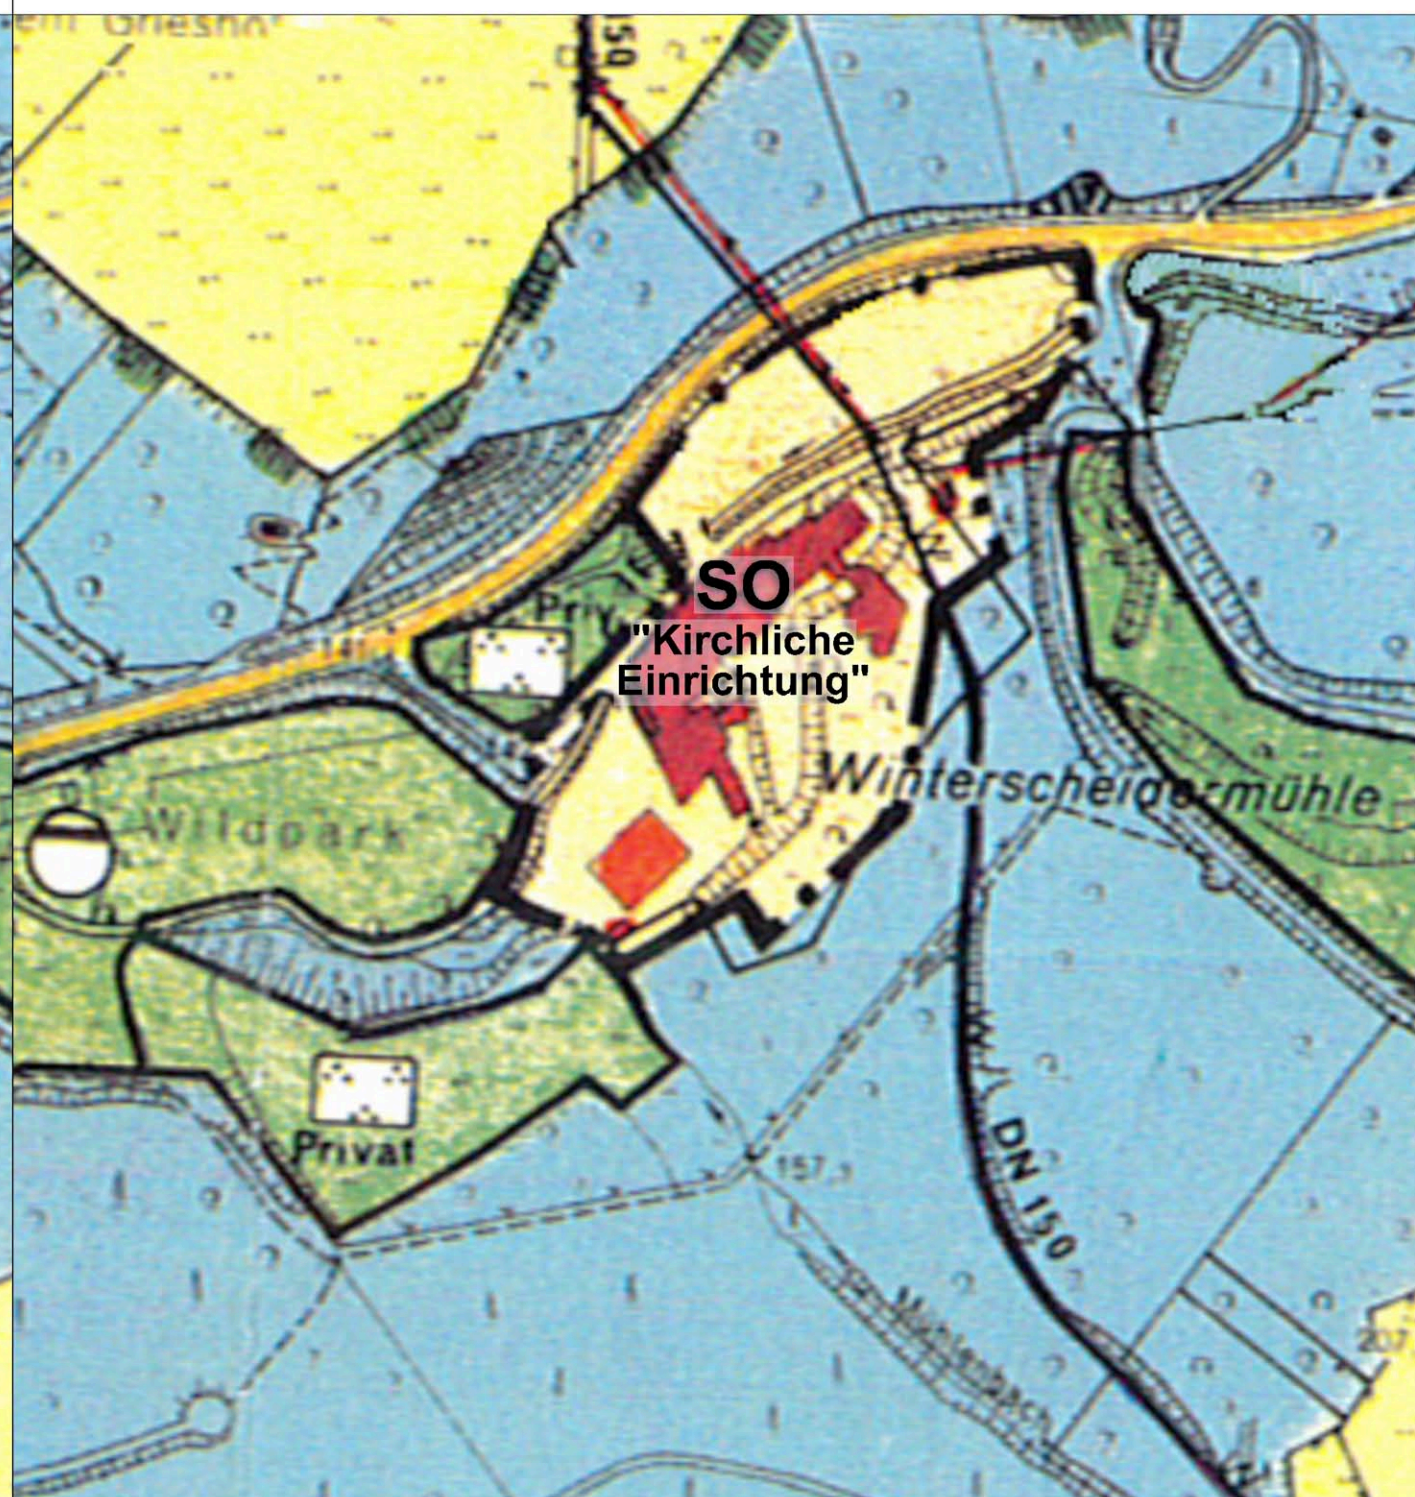

VERFAHREN

Dieser Flächennutzungsplan ist gemäß § 2 Abs. 1 BauGB durch Beschluss des Rates vom aufgestellt worden. Die ortsübliche Bekanntmachung des Aufstellungsbeschlusses erfolgte am

....., den

Bürgermeister Ratsmitglied

Dieser Flächennutzungsplan ist am gemäß § 3 Abs. 1 BauGB nach dem vom Rat am beschlossenen Richtlinien, durch Beschluss des Rates vom mit den Bürgern erörtert worden.

....., den

Bürgermeister

Dieser Flächennutzungsplan hat als Entwurf mit Erläuterungsbericht gemäß § 3 Abs. 2 BauGB durch Beschluss des Rates vom in der Zeit vom bis öffentlich ausgelegen.

Die ortsübliche Bekanntmachung der Offenlegung erfolgte am

....., den

Bürgermeister

Der Rat hat den während der Offenlegung eingegangenen Anregungen durch Beschluss vom stattgegeben.

....., den

Bürgermeister

Dieser Flächennutzungsplan hat als Entwurf mit Erläuterungsbericht gemäß § 3 Abs. 3 BauGB durch Beschluss des Rates vom wegen den stattgegebenen Anregungen in der Zeit vom bis erneut öffentlich ausgelegen.

Die ortsübliche Bekanntmachung der erneuten Offenlegung erfolgte am

....., den

Bürgermeister

Der Rat hat am diesen Flächennutzungsplan mit dem Erläuterungsbericht beschlossen.

....., den

Bürgermeister Ratsmitglied

Dieser Flächennutzungsplan ist gemäß § 6 Abs. 1 BauGB mit Verfügung Az. vom genehmigt worden.

....., den

Regierungspräsident Köln

Dieser Plan stimmt mit dem Originalflächennutzungsplan und mit den darauf verzeichneten Vermerken überein.

....., den

RECHTSGRUNDLAGEN

Baugesetzbuch (BauGB)
vom 23.09.2004 (BGBl. I S. 2414)

Baunutzungsverordnung (BauNVO)
vom 23.01.1990 (BGBl. I S. 132)

Planzeichenverordnung (PlanzV)
vom 18.12.1990 (BGBl. I S. 58)

Entwurf und Bearbeitung
Köln, den 18.03.2014

Stadtplanung Zimmermann GmbH
Linzer Straße 31 - 50939 Köln
Tel.: 0 221/411011-0 - Fax: 41 10 11-22