

# Anlage 1

## VERFAHREN

Dieser Plan und die dazugehörige Satzung wurden gemäß § 34 Abs. 4 BauGB vom Rat in seiner Sitzung am ..... beschlossen.

Die Bekanntmachung der Satzung, durch die diese rechtsverbindlich wird, ist am ..... erfolgt.

Ruppichteroth, den .....  
.....  
Bürgermeister

Ruppichteroth, den .....  
.....  
Bürgermeister

Diese Abgrenzungskarte ist gem. §1 der Satzung Bestandteil derselben.


## ERLÄUTERUNGEN



Geltungsbereich der 1. Erweiterung (Innenkante ist maßgebend)



Geltungsbereich der bestehenden Satzung

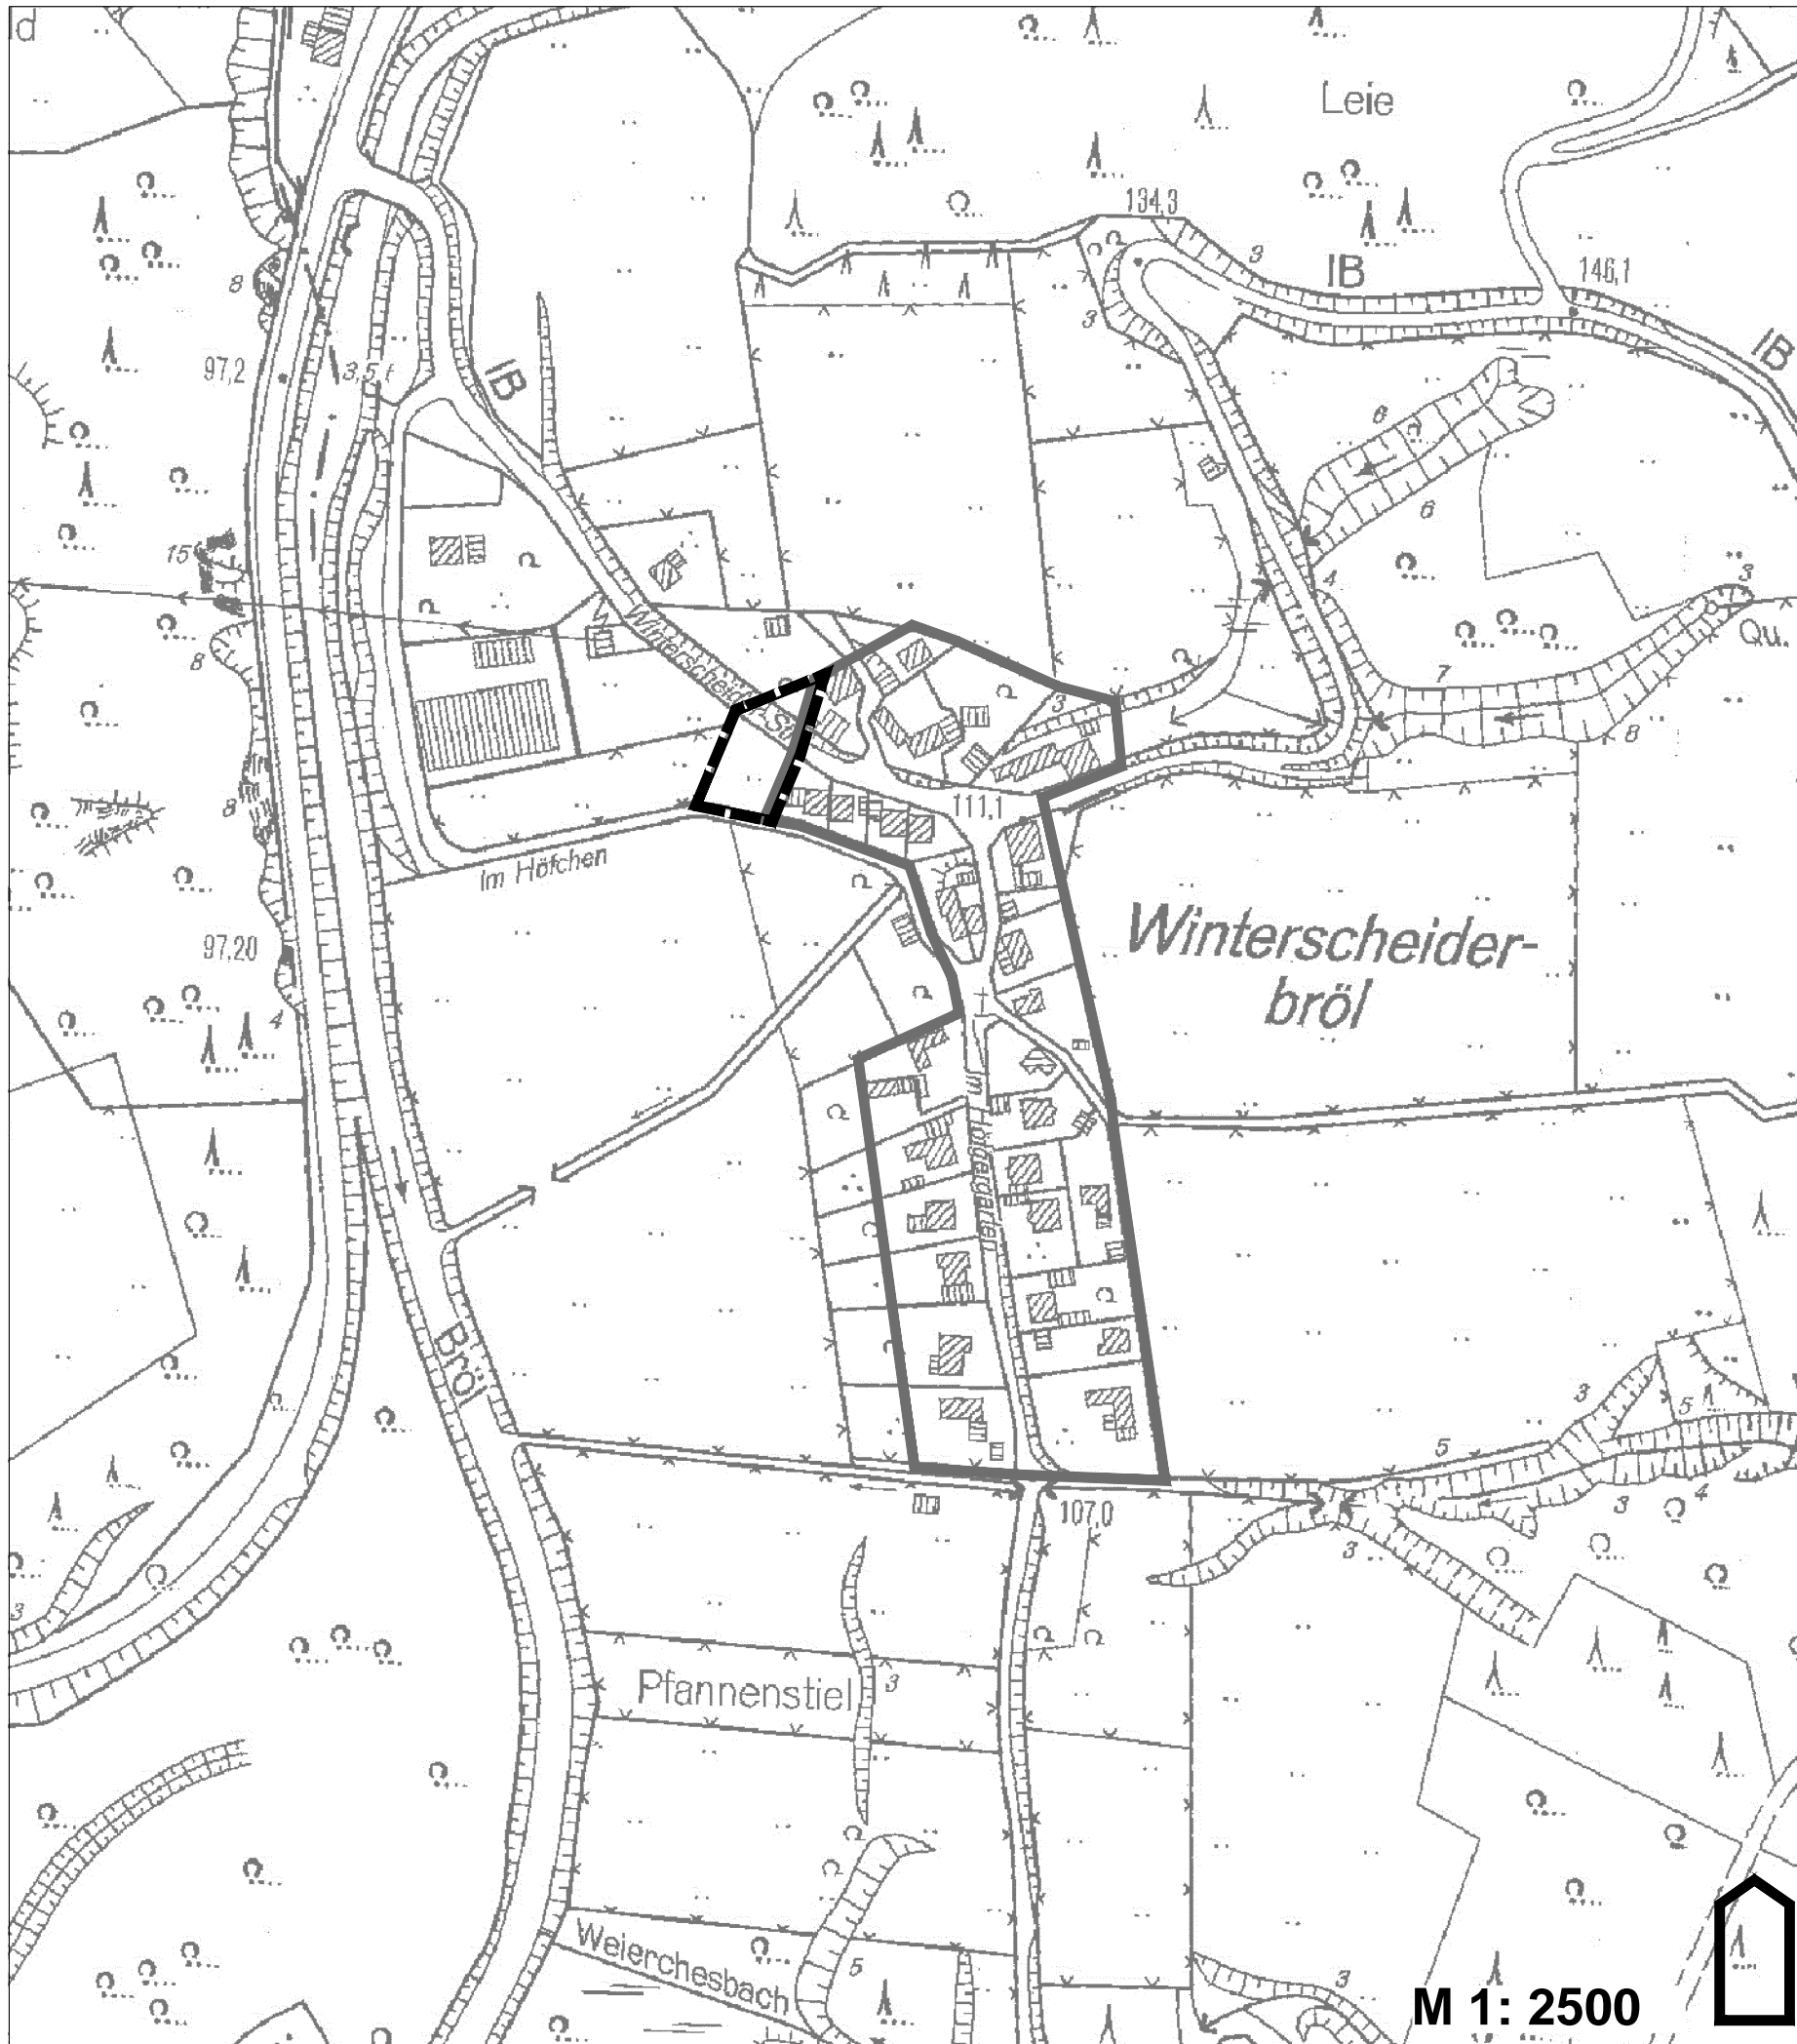

Entwurf und Bearbeitung  
Köln, den 23.03.2015

**Stadtplanung Zimmermann GmbH**  
Linzer Straße 31 · 50939 Köln  
Tel.: 0221/411011-0 · Fax: 41 10 11-22

**Gemeinde Ruppichteroth**  
**1. Erweiterung der Satzung gemäß**  
**§ 34 Abs. 4 Satz 1 Nr. 3 BauGB**  
**für die Ortslage Winterscheiderbröl**