


26. ÄNDERUNG DES FLÄCHENNUTZUNGSPLANES "Bauzentrum Köttingen" FLÄCHENTAUSCH



Maßstab 1 : 5 000

50 0 100 200 300 Meter

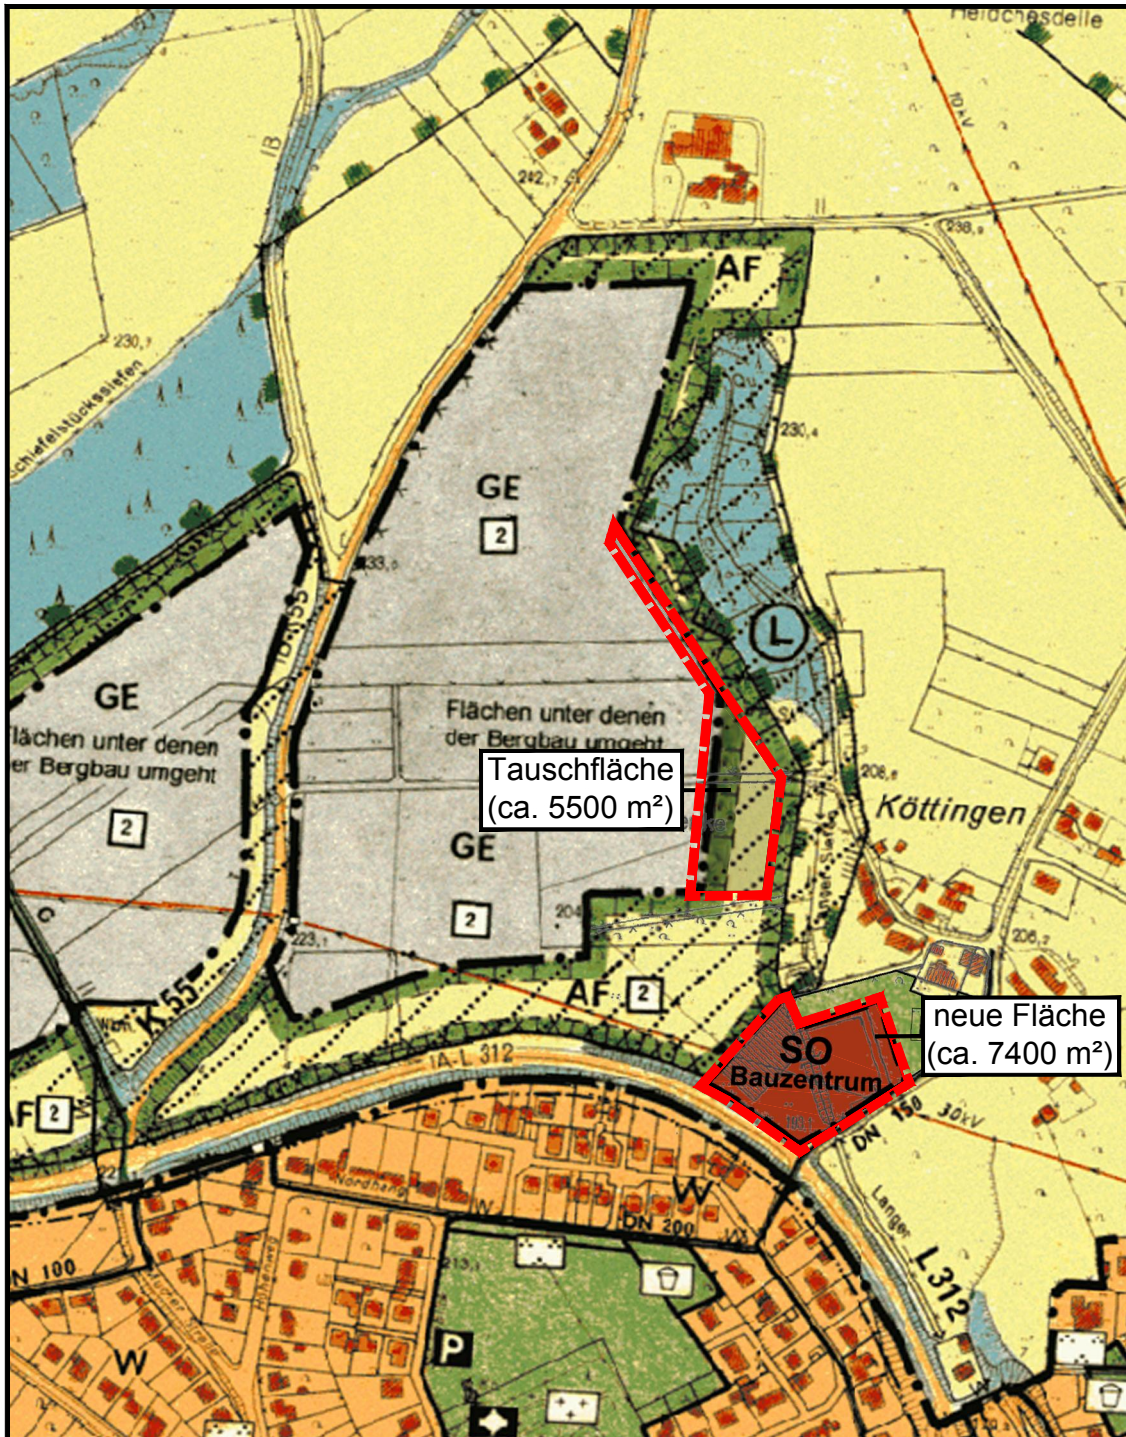