



Rhein-Sieg-Kreis  
Katasteramt


Kaiser-Wilhelm-Platz 1  
53721 Siegburg

Anhang 1  
Auszug aus dem  
Liegenschaftskataster

Flurkarte NRW 1:500

Flurstück: 433  
Flur: 5  
Gemarkung: Ruppichteroth  
Gießelbach, Ruppichteroth

Erstellt: 14.11.2016  
Zeichen:

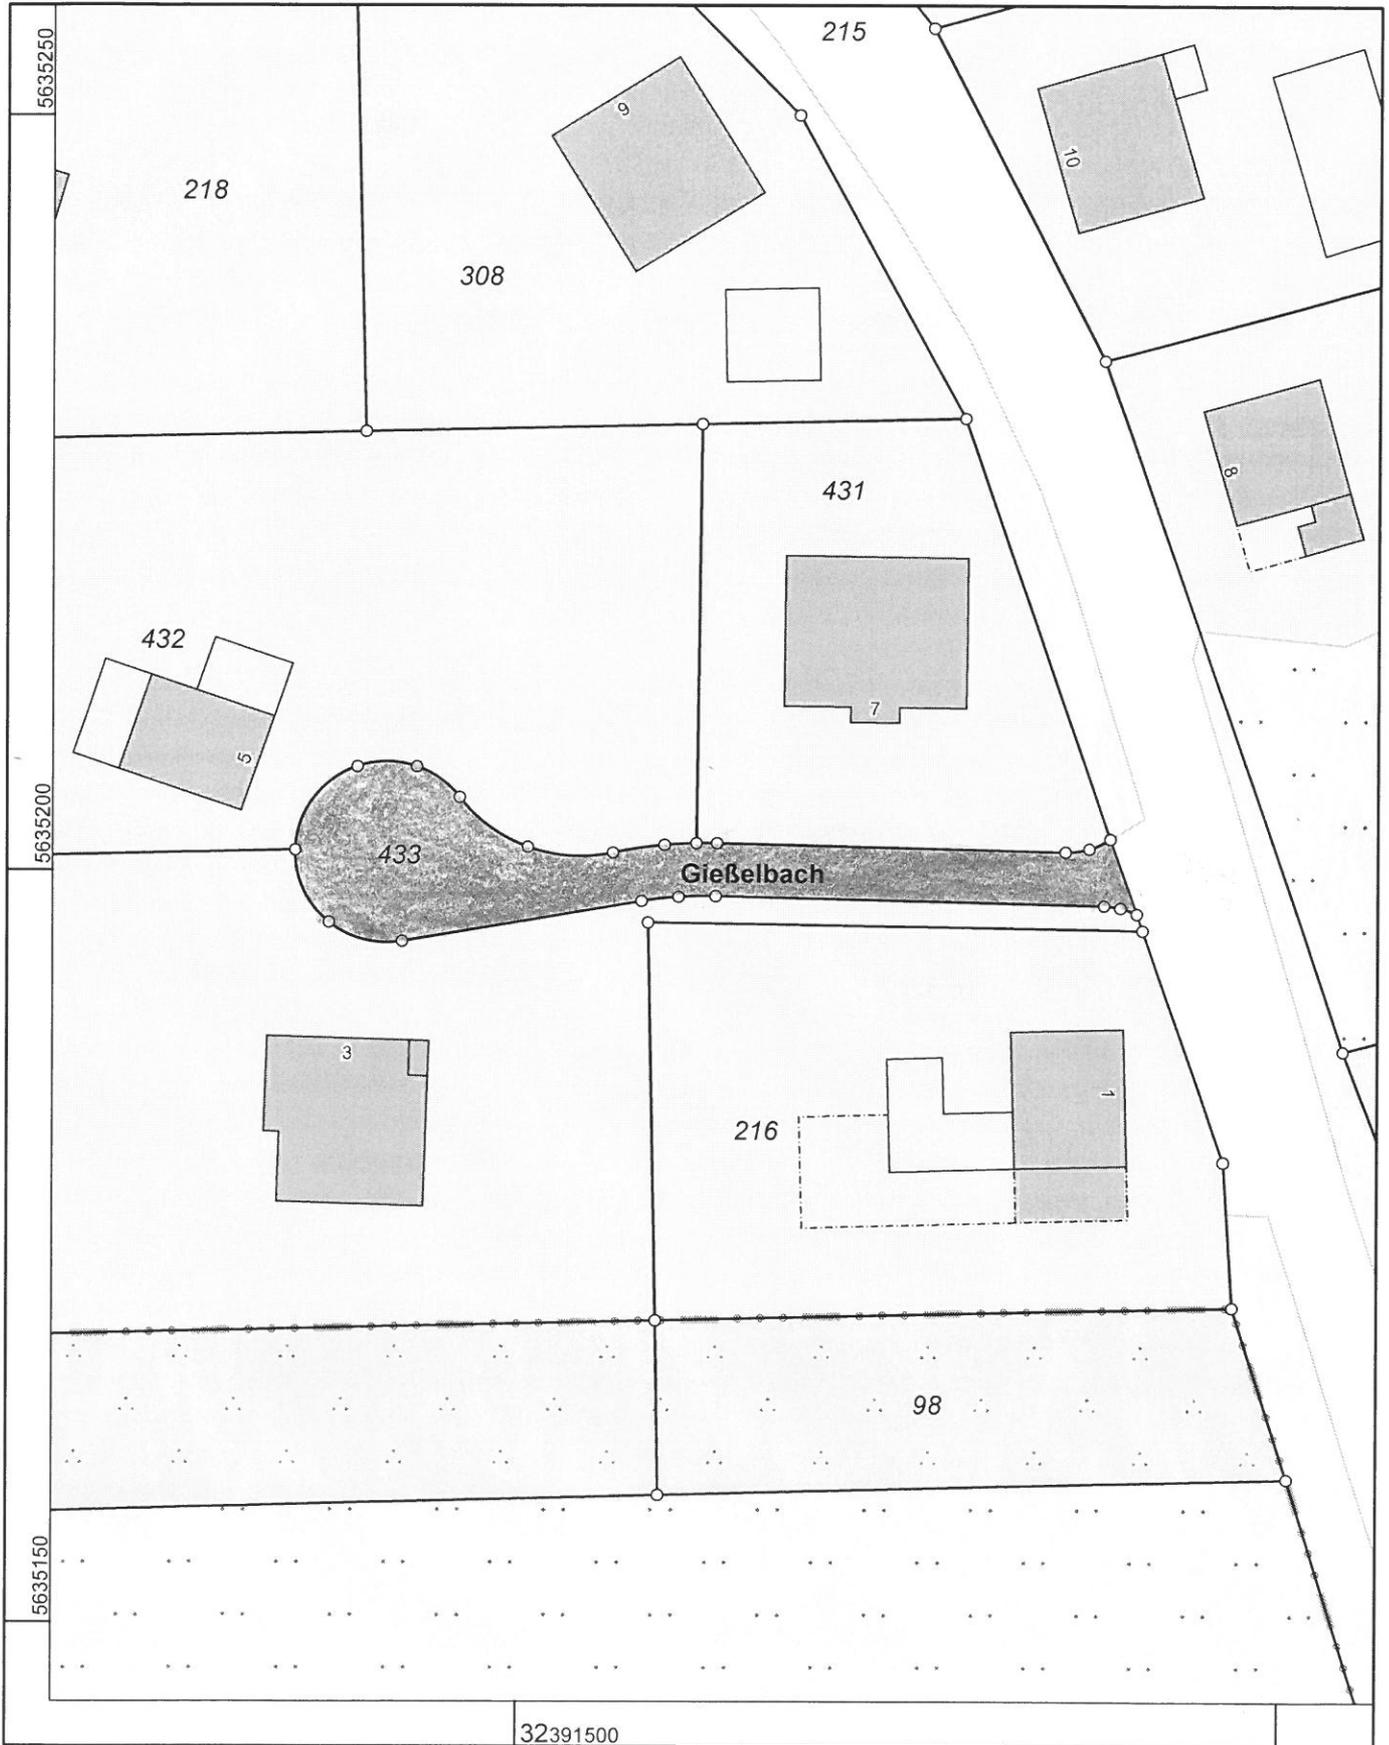

Maßstab 1 : 500

Gefertigt im Auftrag durch: Gemeinde Ruppichteroth, Rathausstraße 18, 53809 Ruppichteroth

© Rhein-Sieg-Kreis