


# Anlage 1

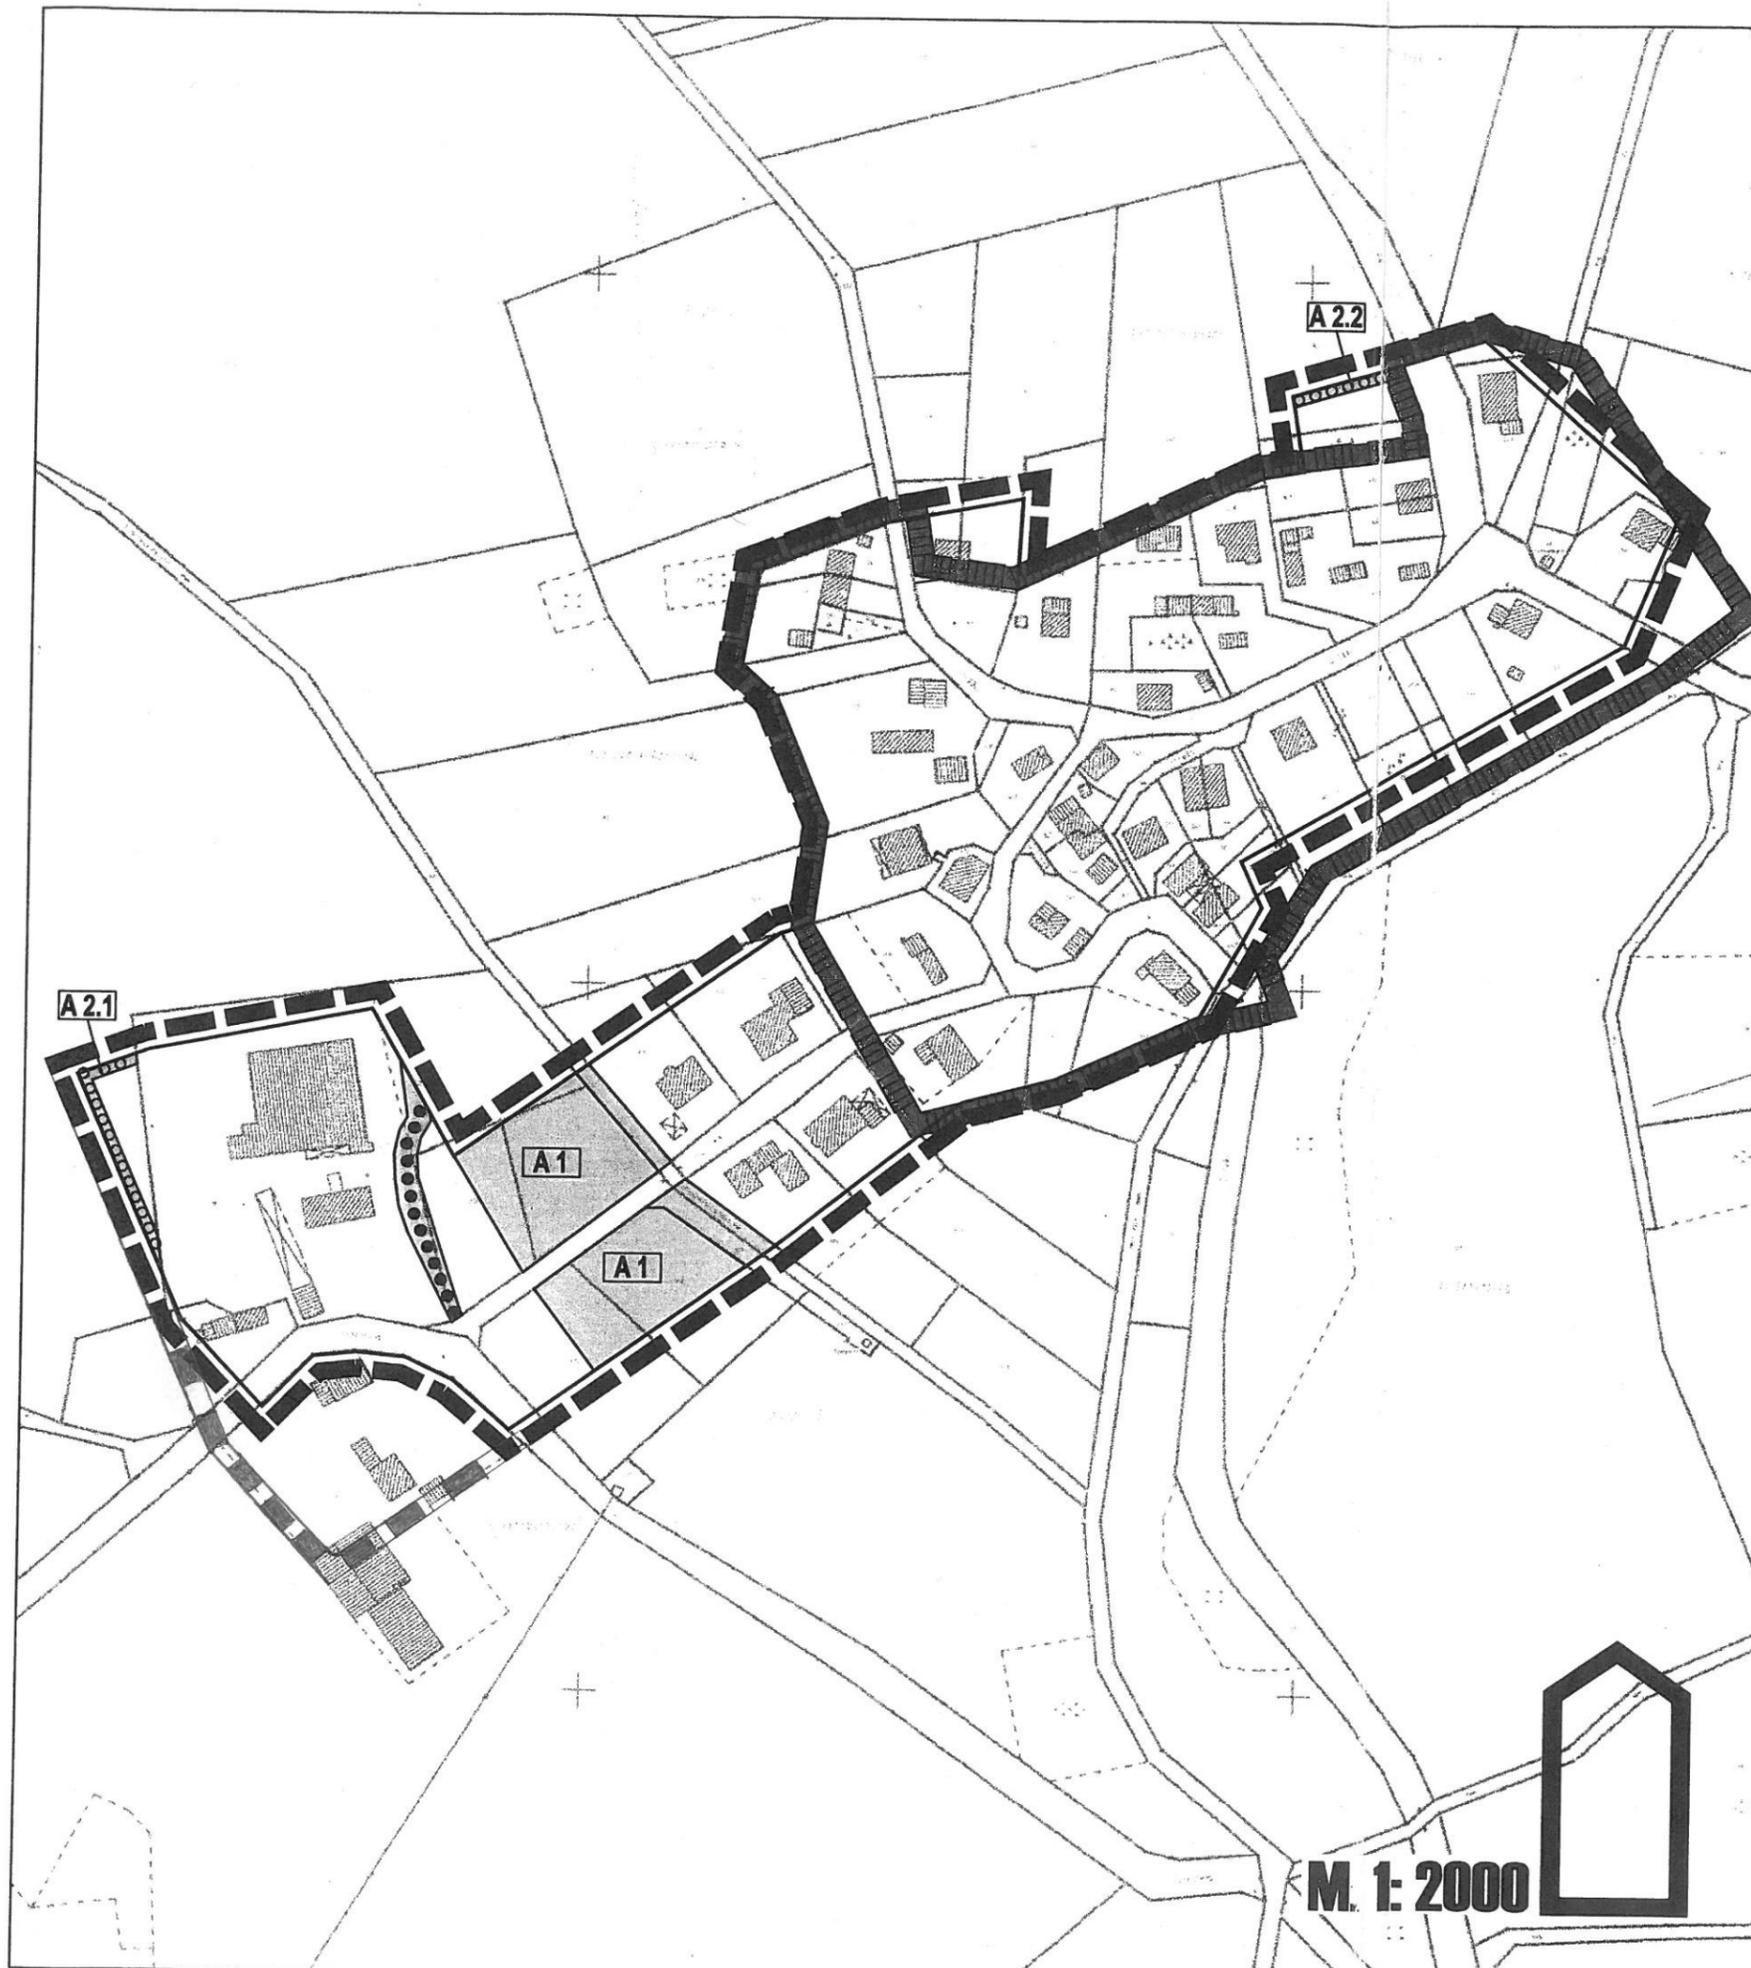

## VERFAHREN

**RA**  
Der Rat hat am 14.06.2004 die Aufstellung der Satzung gemäß § 34 (4) des Baugesetzbuches beschlossen.

Ruppichteroth den 25.11.2004  
*[Signature]*  
Bürgermeister



Die Satzung ist gemäß § 34 (4) des Baugesetzbuches vom Rat in seiner Sitzung am 13.04.2005 beschlossen worden.

Ruppichteroth den 18.04.2005  
*[Signature]*  
Bürgermeister




Der Beschluss der Satzung, sowie Ort und Zeit der Einsichtnahme wurden gemäß § 34 (6) in Verbindung mit § 10 Abs. 3 des Baugesetzbuches am 12.08.05 öffentlich bekannt gemacht. Damit ist diese Satzung am 17.08.05 rechtsverbindlich geworden.

Ruppichteroth den 17.08.05  
*[Signature]*  
Bürgermeister





## ERLÄUTERUNGEN

### Grünflächen

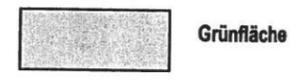


### Maßnahmen zum Schutz, zur Pflege und zur Entwicklung von Boden, Natur und Landschaft

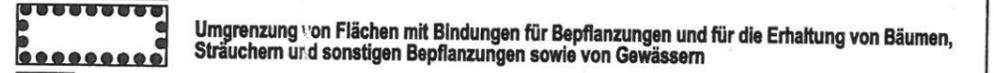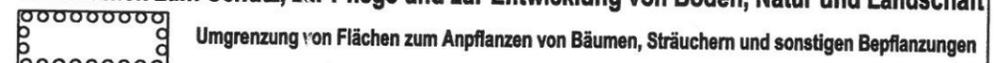


**A1** Nutzung der Grünfläche als Extensivwiese

**A2.1 A2.2** Pflanzung freiwachsender Hecken entlang der Grundstücksgrenzen

### Sonstige Festsetzungen u. Darstellungen

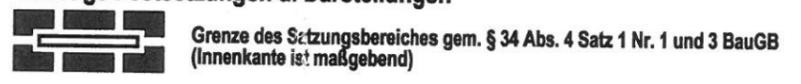

### Nachrichtliche Übernahmen:

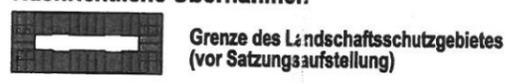

Entwurf und Bearbeitung  
Köln, den 18.11.2004

Stadtplanung Zimmermann Gr.bH  
Linzer Straße 31 · 50939 Köln  
Tel.: 0221/411011-0 · Fax: 41 10 11-22

M. 1: 2000

**Gemeinde Ruppichteroth  
Satzung nach § 34 BauBG  
für die Ortslagen  
Obersaurenbach und  
Junkersaurenbach**