



Rhein-Sieg-Kreis
Katasteramt

Kaiser-Wilhelm-Platz 1
53721 Siegburg


Anlage 3

Auszug aus dem Liegenschaftskataster

Flurkarte NRW 1:500

Flurstück: 433
Flur: 5
Gemarkung: Ruppicheroth
Gießelbach, Ruppicheroth

Erstellt: 14.11.2016
Zeichen:

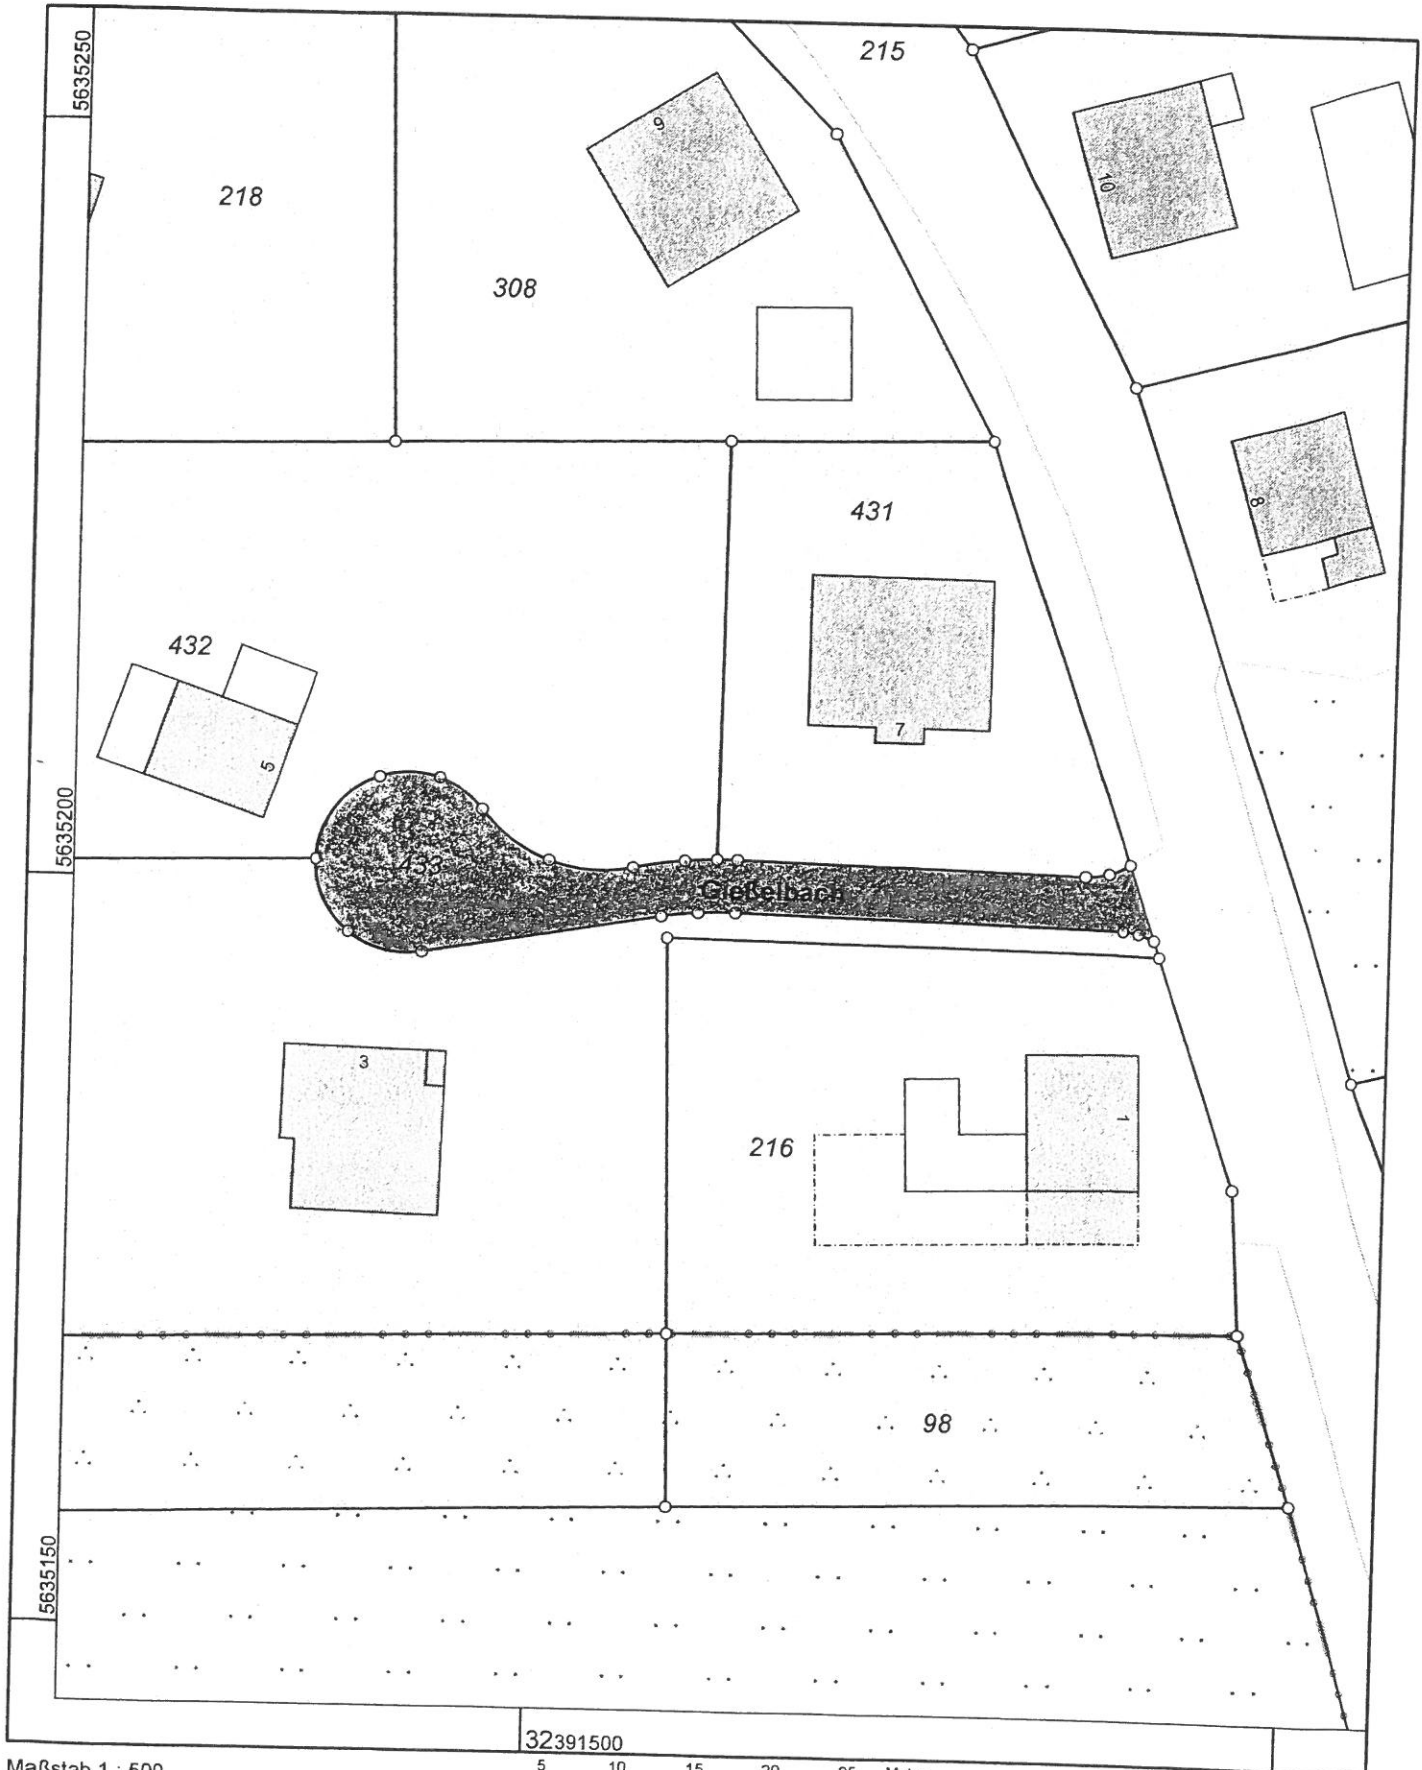

Maßstab 1 : 500

Gefertigt im Auftrag durch: Gemeinde Ruppicheroth, Rathausstraße 18, 53809 Ruppicheroth

© Rhein-Sieg-Kreis