



Rhein-Sieg-Kreis
Katasteramt


Kaiser-Wilhelm-Platz 1
53721 Siegburg

Anhang 1 11
Auszug aus dem
Liegenschaftskataster


Flurkarte NRW 1:500

Flurstück: 1524
Flur: 11
Gemarkung: Ruppichteroth
Brölstraße, Ruppichteroth

Erstellt: 19.01.2017
Zeichen:

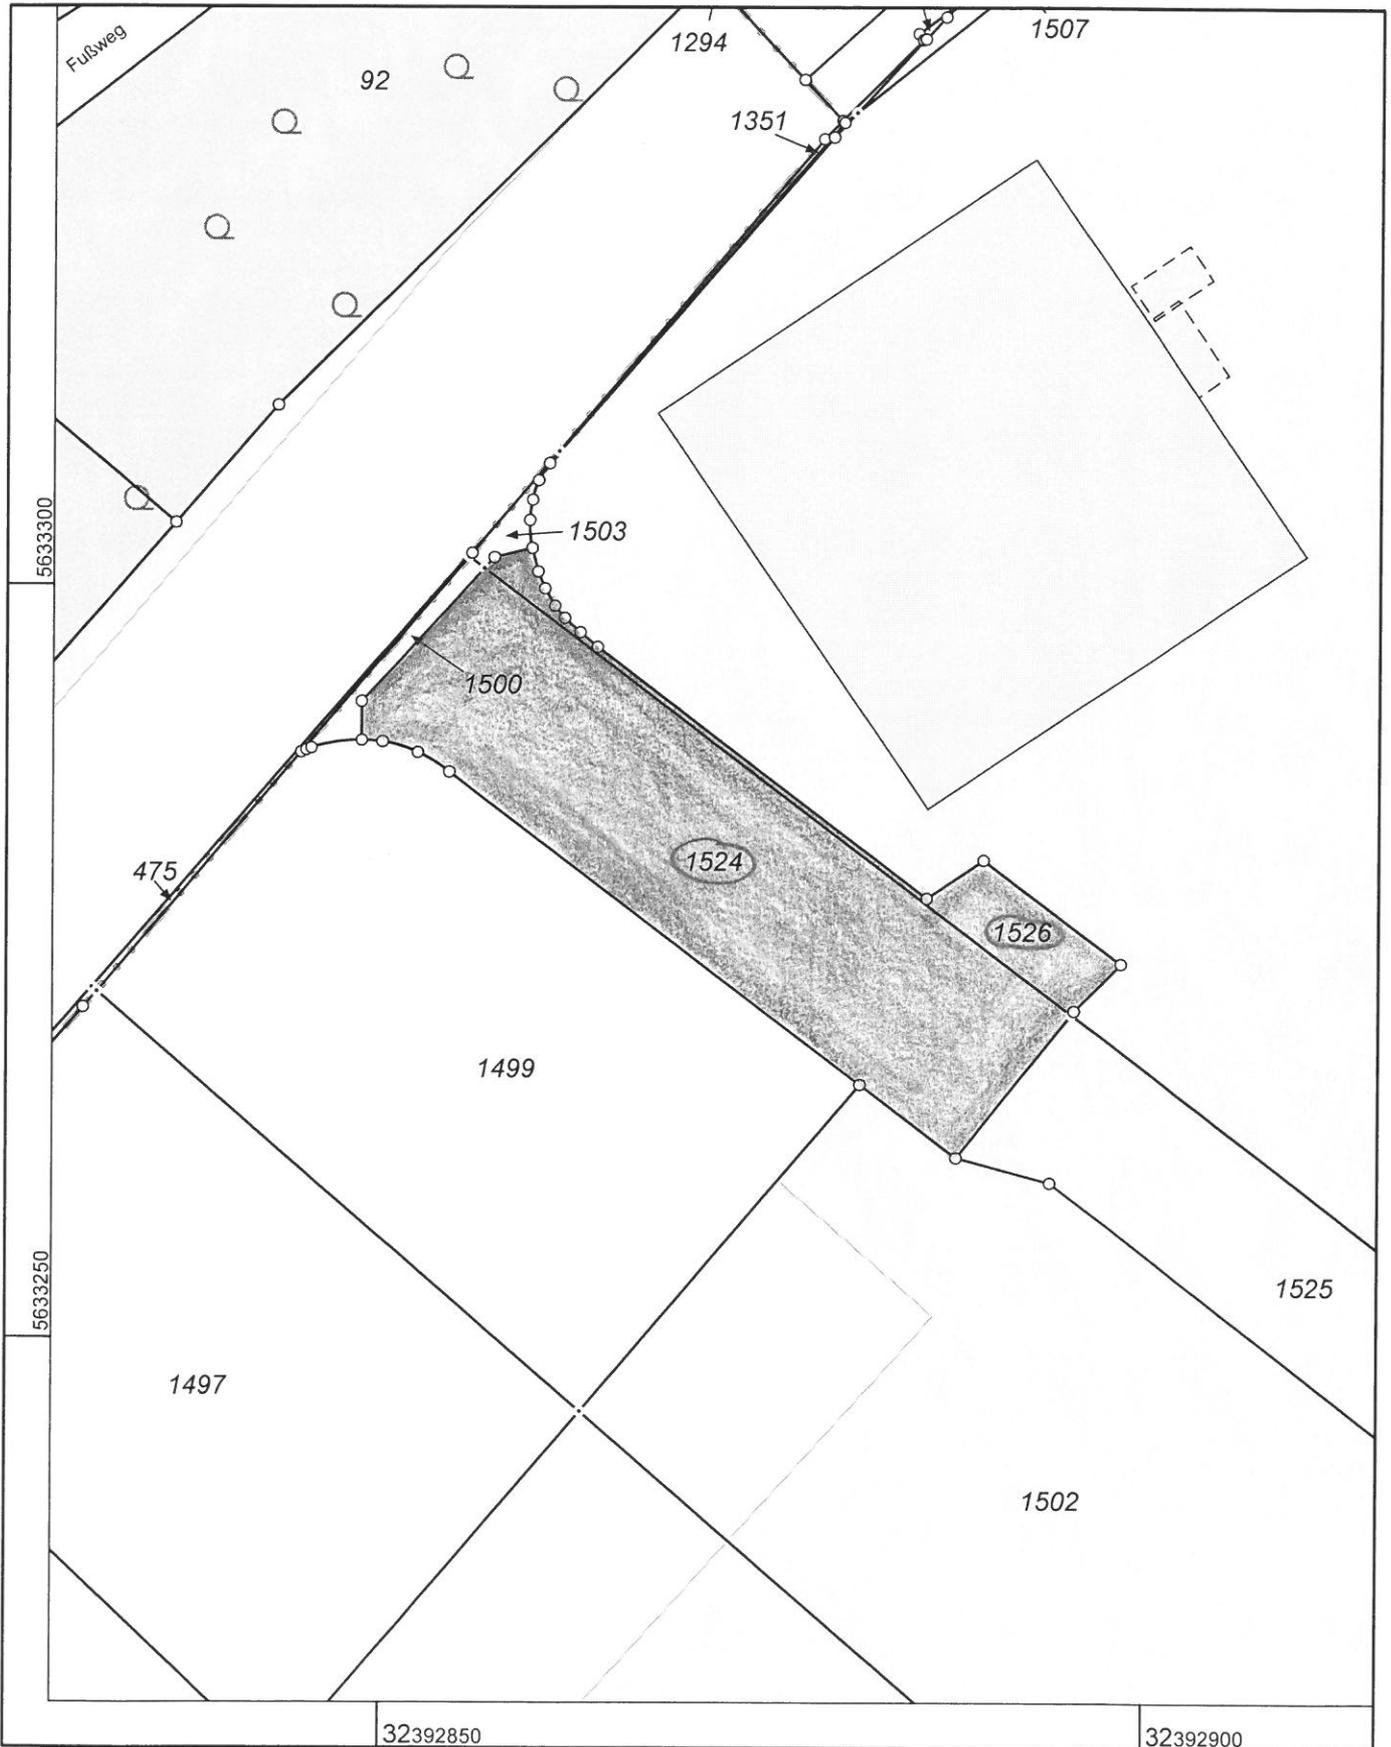

Maßstab 1 : 500

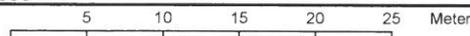

© Rhein-Sieg-Kreis

Gefertigt im Auftrag durch: Gemeinde Ruppichteroth, Rathausstraße 18, 53809 Ruppichteroth