


Gemeinde Ruppichteroth

Flächennutzungsplanausschnitt Winterscheid Nord
Bestand 28. Änderung



Anlage 2

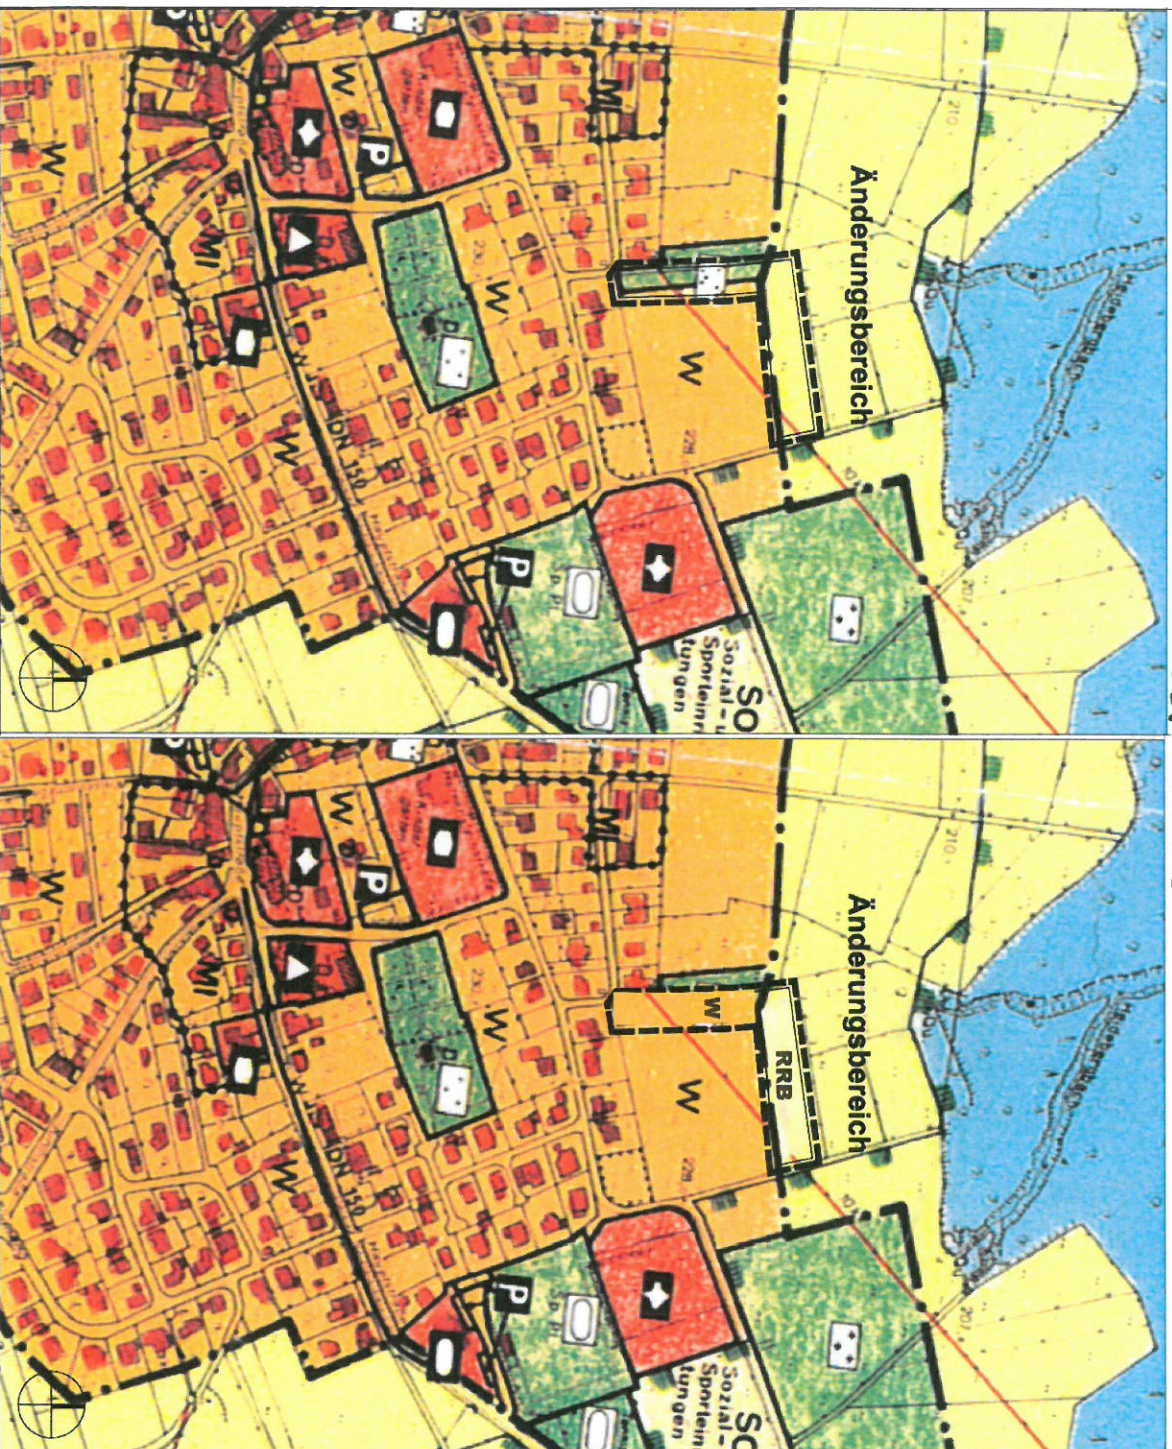

Änderungsbereich

Datum 10.01.2017 M 1:5000

Architekt:

Dr. D. Maunann Arch. BDA
Architekt + Stadtplanung
Fehrenstraße 45
53126 Bonn
dr.dietrich.maunann@gmx.de

Tele 0228 - 2599661
Mobil 0172 - 7021085

Anhang 1