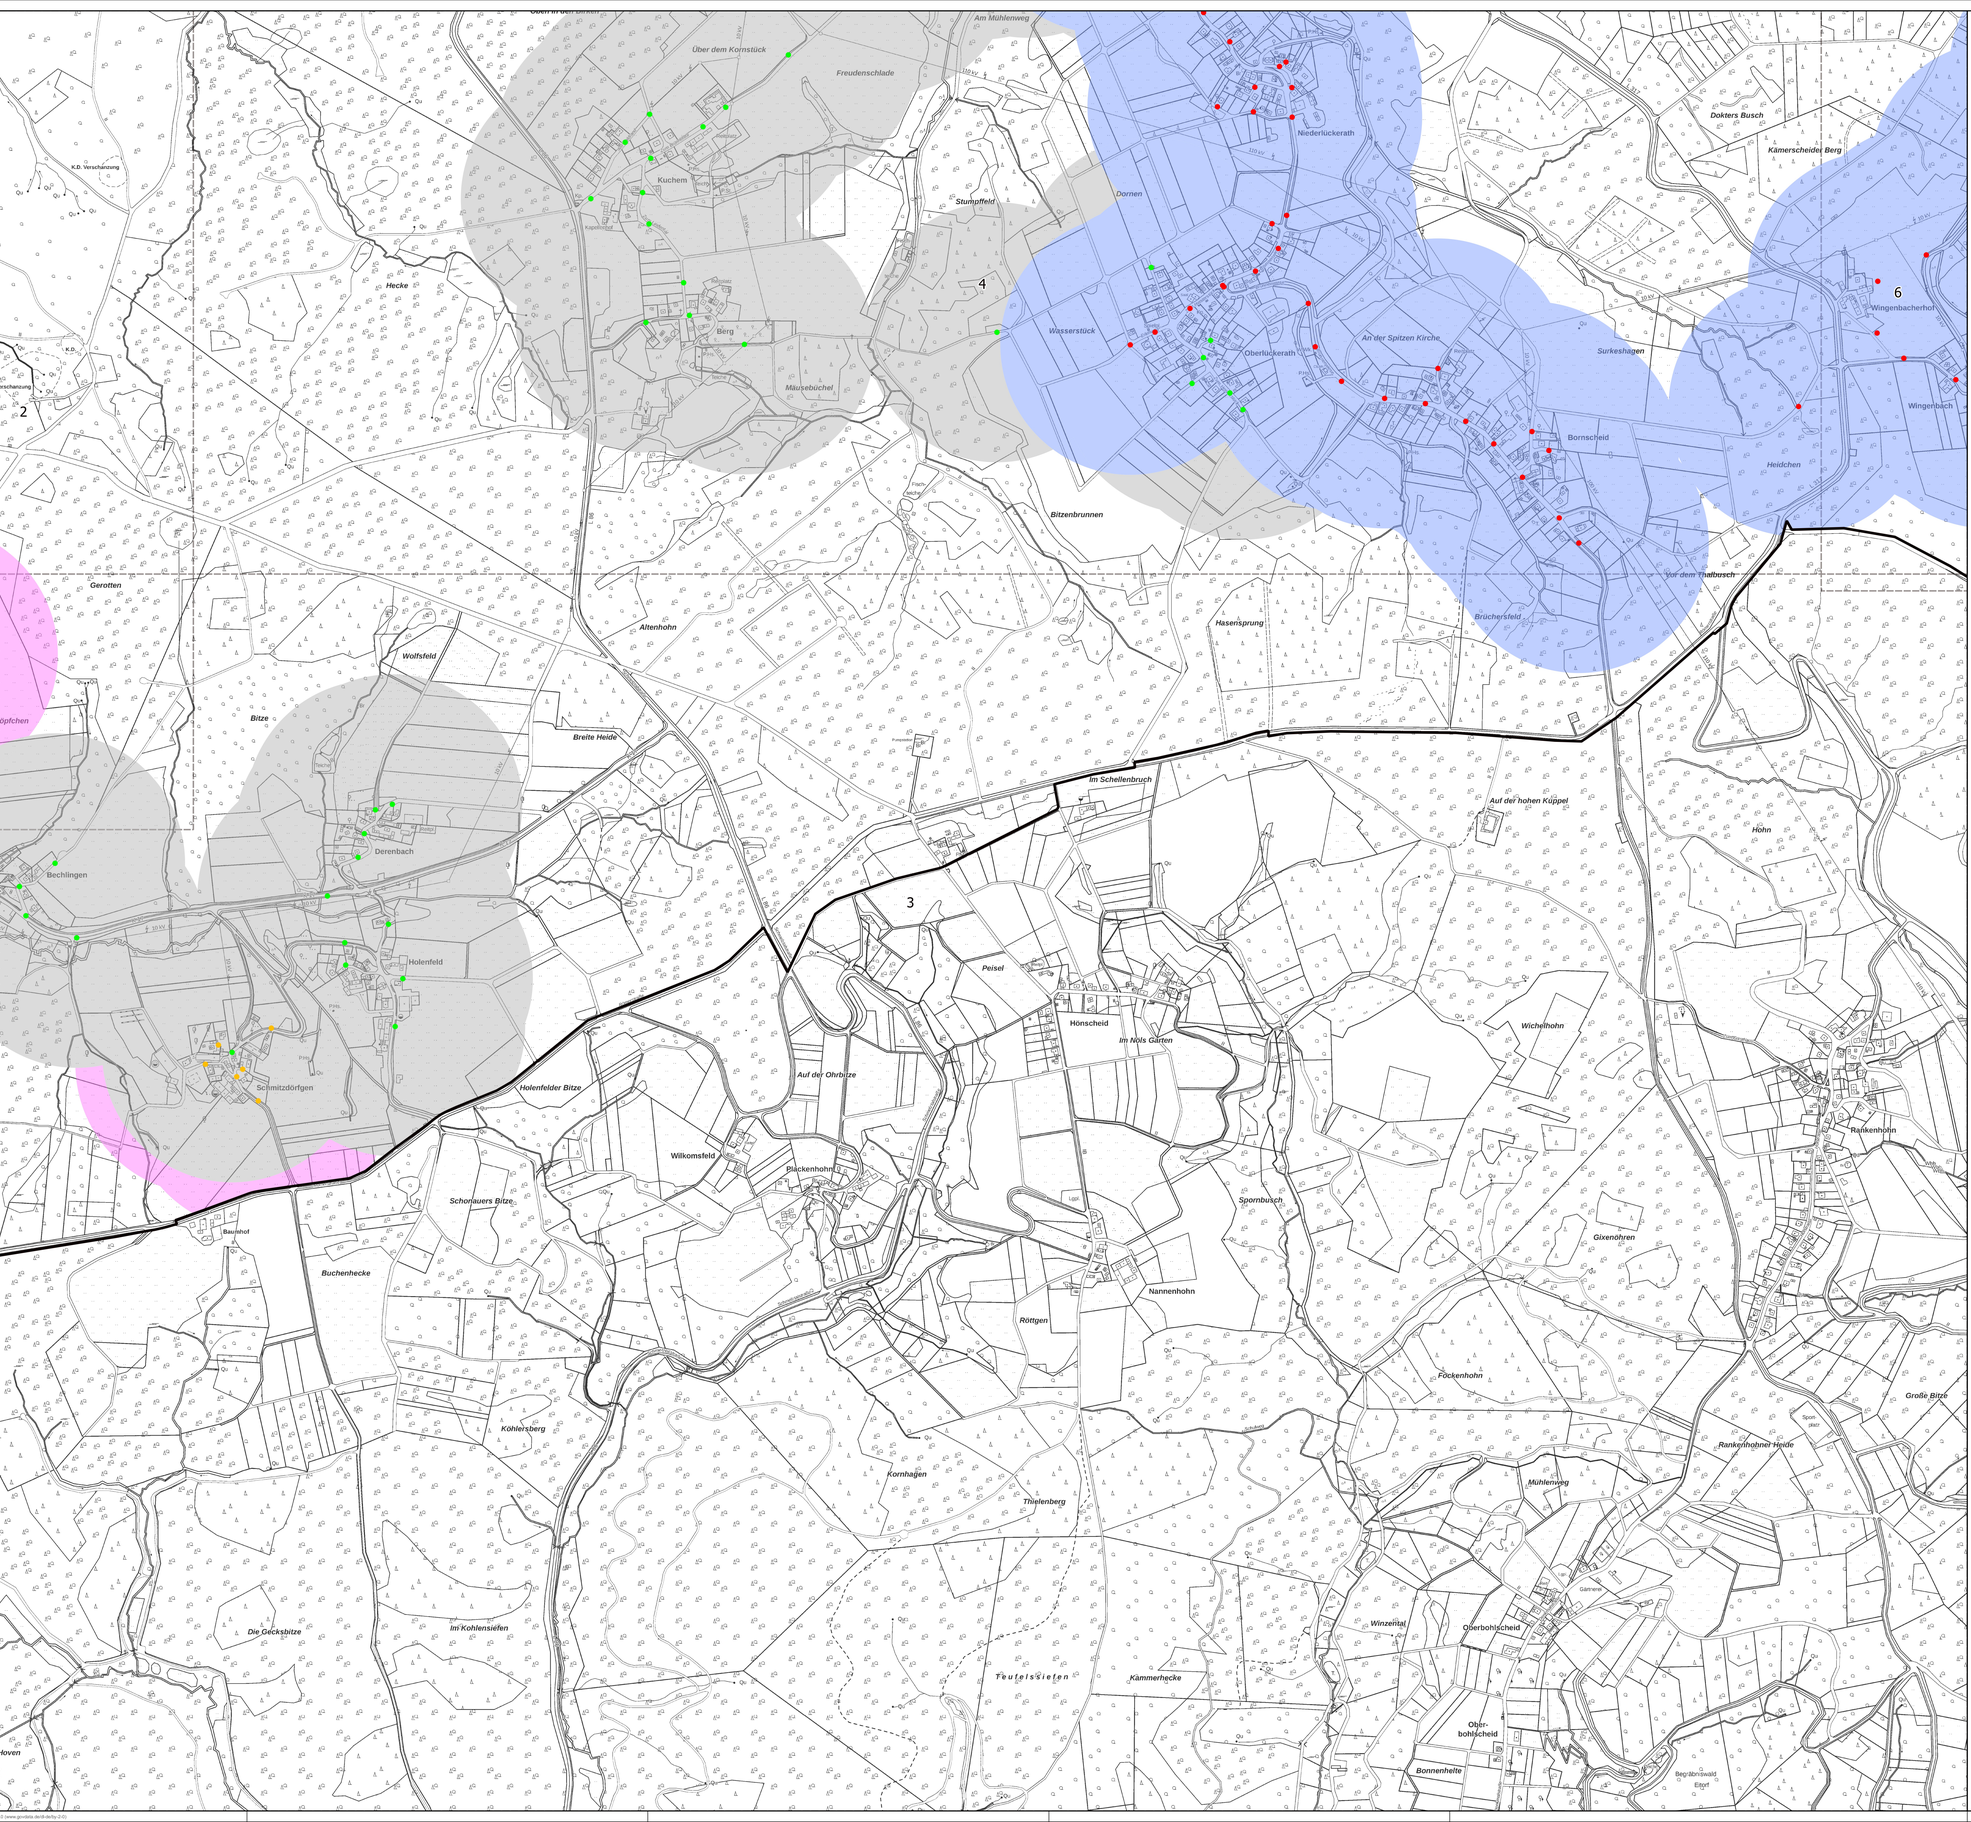

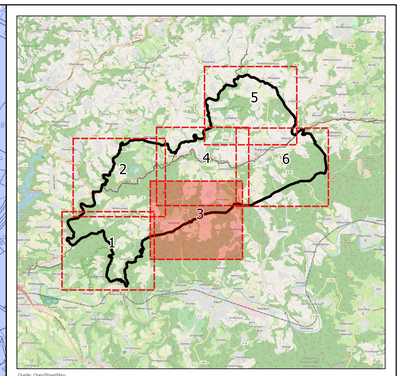

Quelle: OpenStreetMap

Legende:

Entnehmbare Löschwassermengen in m³/h
nach DVGW-Arbeitsplatz W405 (zzgl. Ergänzungsstufen):

Überflurhydrant
- => 12 (200 l/min)
- => 24 (400 l/min)
- => 48 (800 l/min)
- => 96 (1600 l/min

Unterflurhydrant
- => 12 (200 l/min)
- => 24 (400 l/min)
- => 48 (800 l/min)
- => 96 (1600 l/min)

Löschwasserbehälter (Volumen)

Saugstelle => 48 (800 l/min)

Entnehmbare Löschwassermengen in m³/h im Löschbereich
nach DVGW-Arbeitsplatz W405 (zzgl. Ergänzungsstufen):

- => 12 (200 l/min)
- => 24 (400 l/min)
- => 48 (800 l/min)
- => 96 (1600 l/min)

- Gemeindegrenze
- Trennlinien Versorgung
- Flussbarrieren
- Blattschnitt

Für die Hydranten gilt:
Entnehmbare Löschwassermengen nach DVGW-Arbeitsblatt W405 im Bereich der einzelnen Leitungsabschnitte:

Um die oben ausgewiesenen Löschwassermengen zu erhalten, können mehrere Entnahmstellen erforderlich sein !

geändert am:	Art der Veränderung:	Name:

Gemeinde Ruppichteroth

Der Bürgermeister

4.3 Löschwasserkataster

Bechlingen, Schmitzdörfgen, Ober- und Niederlückenrath, Rankenhohn
Übersichtsplan
Stand 2020

Maßstab:	1:5000		Datum	Name
Anlage-Nr.:	4	bearbeitet:	17.02.2020	M. Becher
Blatt-Nr.:	3	gezeichnet:	17.02.2020	B. Rogge
Projekt-Nr.:	2209	geprüft:		
Planer:			Bauherr:	

i.V. Ingenieurkammer-Bau Nordrhein-Westfalen

INGENIEURBÜRO OSTERHAMMEL GMBH
Dr.-Schild-Straße 5
51588 Nümbrecht
Tel.: 02293 / 9117-0
E-Mail: info@osterhammel.de
Web: www.osterhammel.de

Land NRW (2020) - Datenlizenz Deutschland - Namensnennung - Version 2.0 (www.govdata.de/dl-de/by-2-0)