


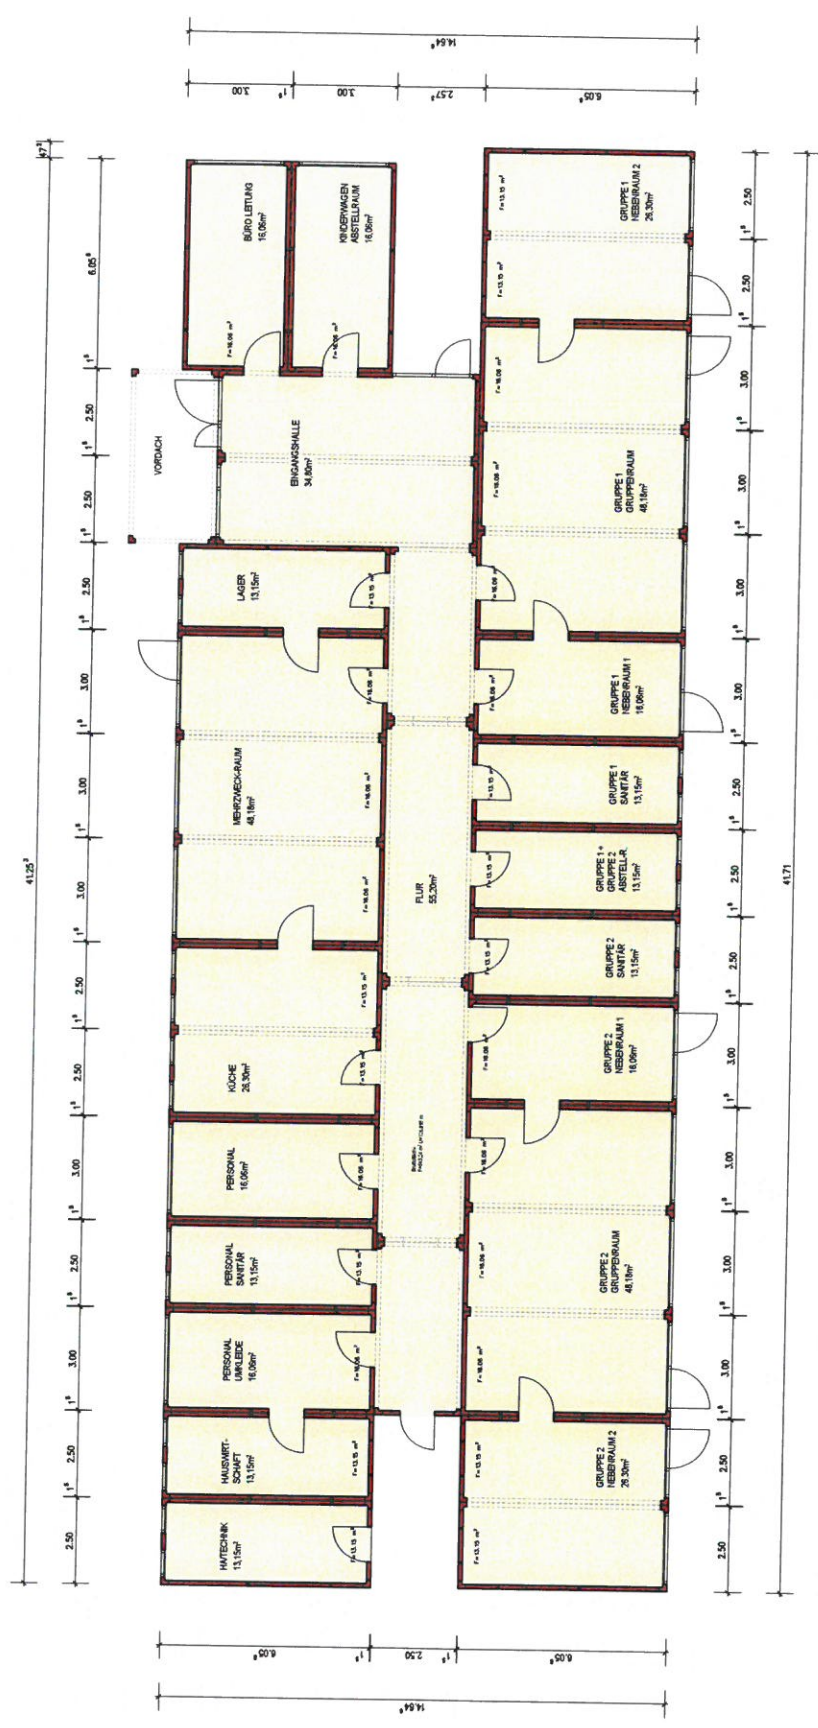

KINDERTAGESSTÄTTE AM BRÖLTAL-BAD		IN DER SCHULEHAUSEN, 53009 RUPPCHTEROTH, ORT	
PROJEKT		GEMEINDE RUPPCHTEROTH RATHAUSSTR. 18, 53009 RUPPCHTEROTH, TEL.: 02235/49-0	
ARCHIT.		ZACHARIAS PLANUNGSGRUPPE GRUNDER WEG 17, 53757 SANKT AUGUSTIN, TEL.: 02241/295799-0	
STATUS		BAUANTRAG	
PLATZ		ERDGESCHOSS	
SKALA		1:250	
DATUM		27.03.22	
ZEICHNER		EG-01	
PROJEKTANT		ZACHARIAS PLANUNGSGRUPPE	
